

Normy projektowe:
PN-B-03204:2002
PN-77/B-02011/Az1:2009
PN-87/B-02013
PN-64/B-03220

Posadowienie:
I strefa wiatrowa
I strefa oblodzeniowa
od 300 do 1500 m n.p.m.
budynek do wysokości 20m
grunt






Klasa niezawodności: Normalna

Materiał:
Kratownica - stop aluminium PA38 stan T6
Liny odciągowe - $\varnothing 4$ mm; 6x7 ; 1777 Pa, ocynkowanie EG lub lina nierdzewna
Łączniki - M8 klasa 5.8
Akcesoria - kabłąki roz. 5; kausza roz. 5 ; szakla roz.8 mm; naciąg linowy M8

Nośność:
Powierzchnia urządzeń do 1,5 m²
Masa urządzeń do 20 kg, 13 kg okablowanie
Kategoria terenu:
PN - A; PN-EN - II; EN - II; SANS - B; SABS -1

maszt 16 m typu S zbieżny

maszty.net

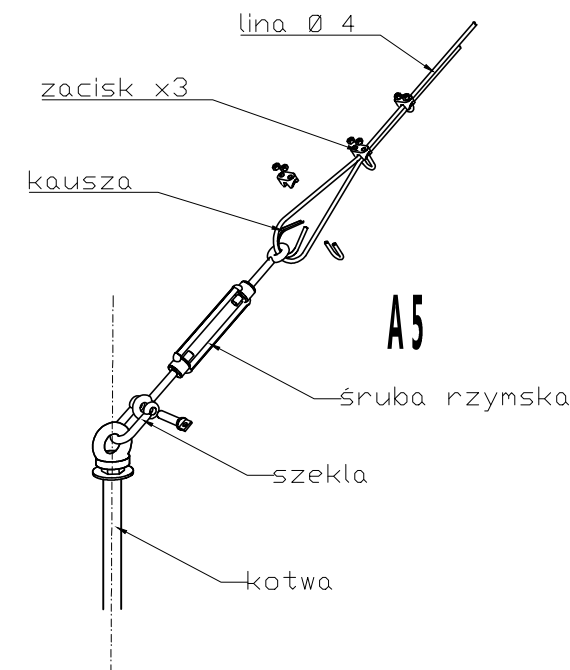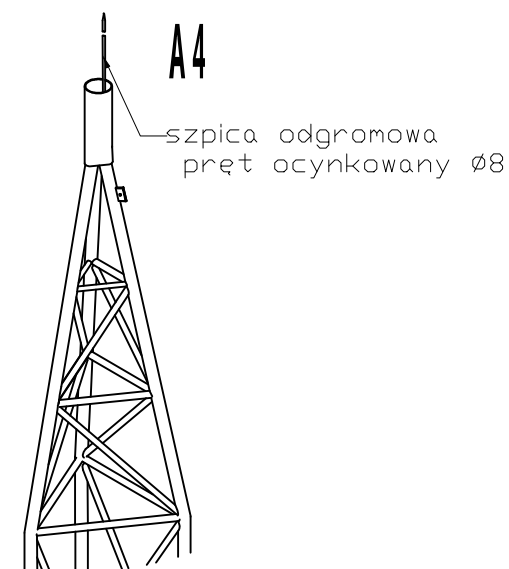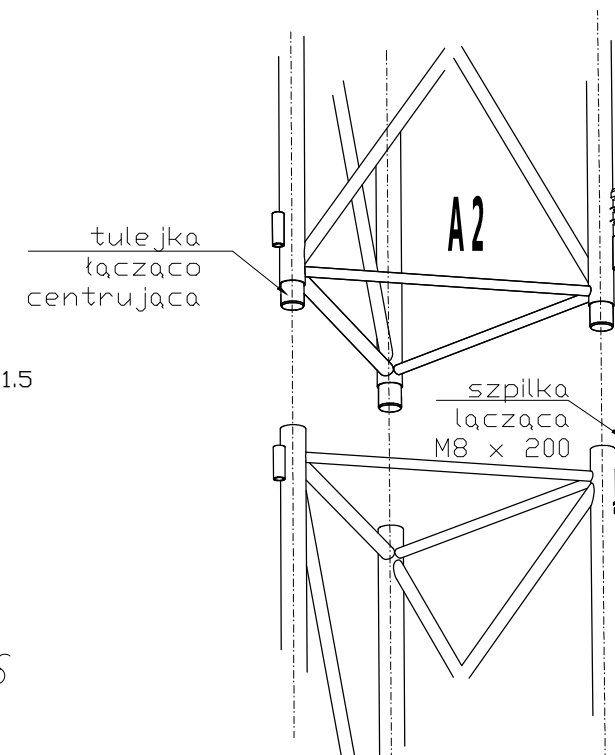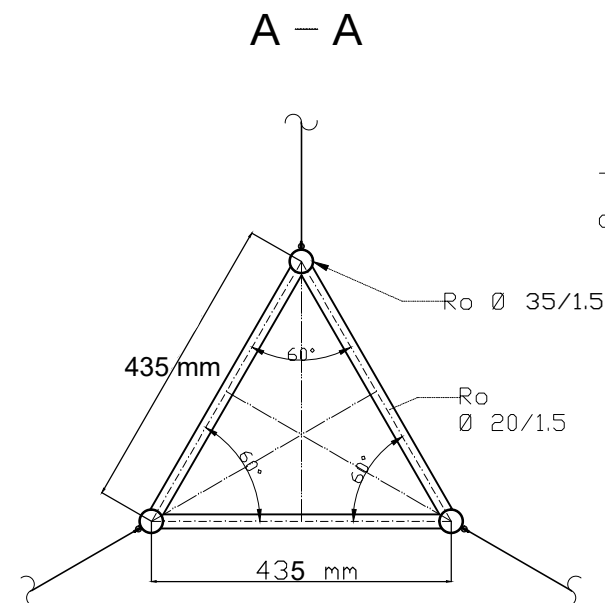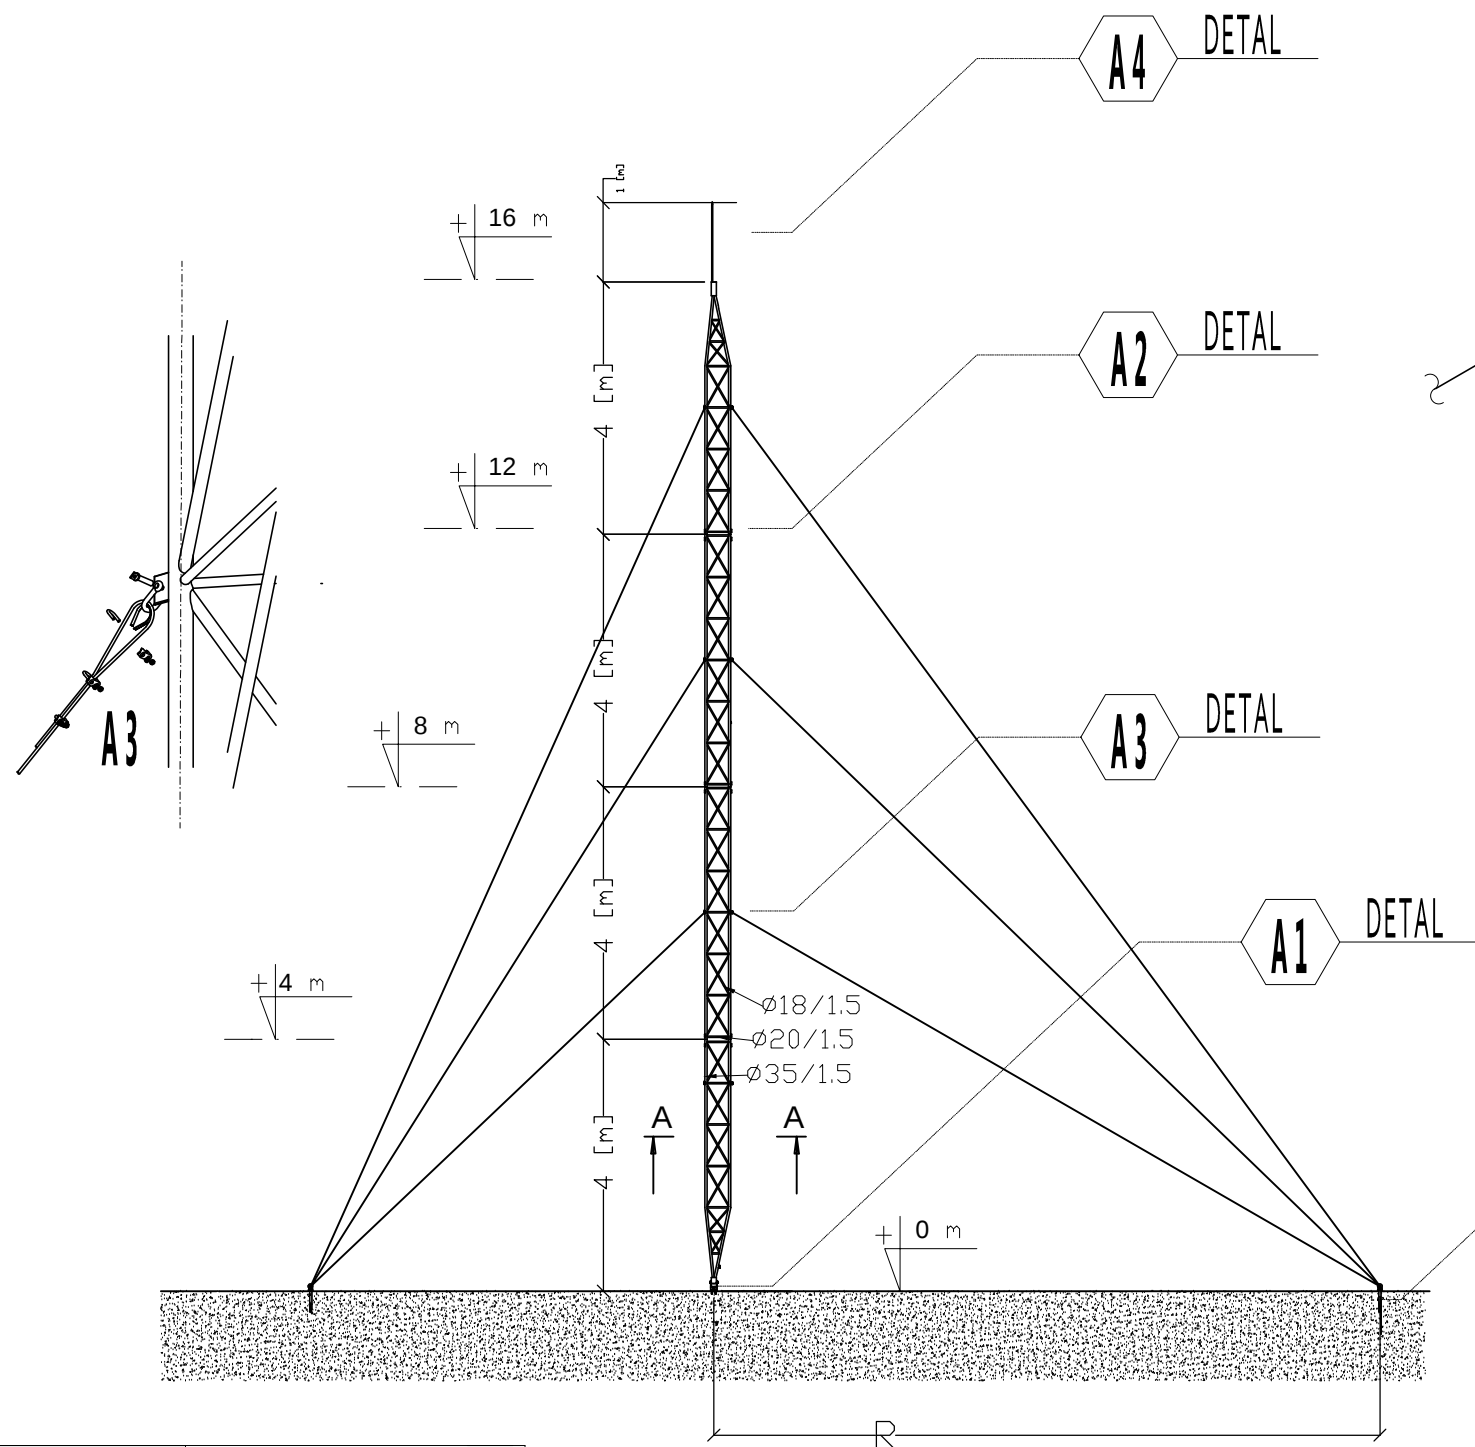

Promień R zakotwienia odciągów

	min [m]	R zalecany [m]
R 3 strony	8,0	10,7
R 4 strony	4	8

podłączenie uziomu

śruba M12

dwuosiowa podstawa przegubowa

Projekt.	Inię i nazwisko
Konstr.	Typowy, powtarzalny
Kreślił	Juliusz Kodron
Sprawił	Jacek Burdowski
Podzięk	Jacek Kodron
...	MASZT 16m typu S zbieżny [mkr16mSv1]

maszty.net