

Klasa niezawodności: **Normalna**







Material:
Kratownica - stop aluminium PA38 stan T6
Liny odciągowe - $\phi 4$ mm; 6x7 ; 1777 Pa, ocynkowanie EG lub lina nierdzewna
Łączniki - M8 klasa 5.8
Aksesoria - kabłaki roz. 5; kausza roz. 5 ; szakla roz.8 mm; naciąg linowy M8

Nośność:
Powierzchnia urządzeń do 1,5 m²
Masa urządzeń do 20 kg, 13 kg okablowanie

Kategorija terenu:
PN - A; PN-EN - II; EN - II; SANS - B; SABS - 1

maszt 18 m typu S

 maszty.net

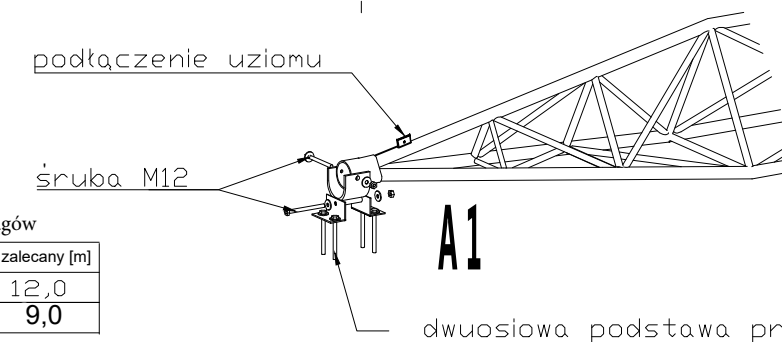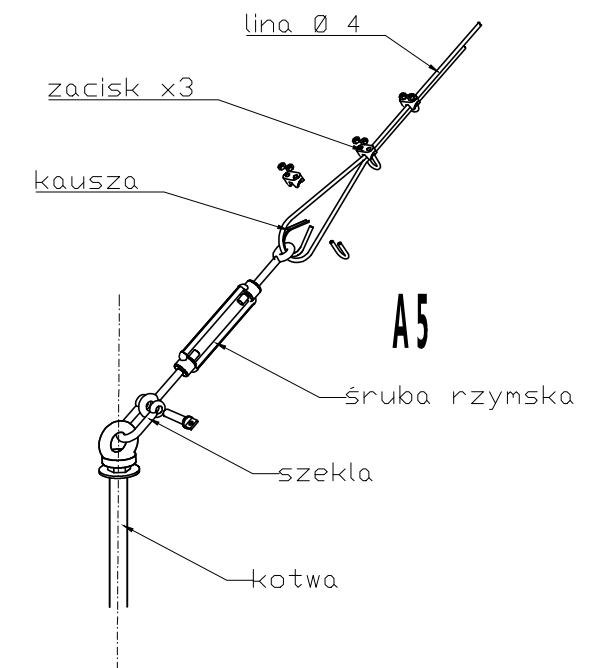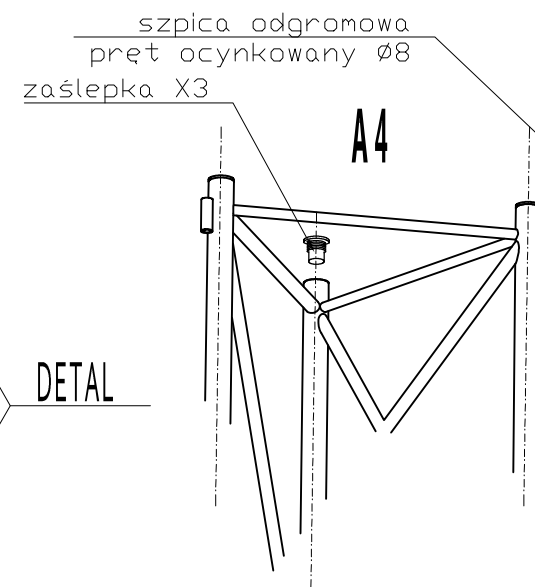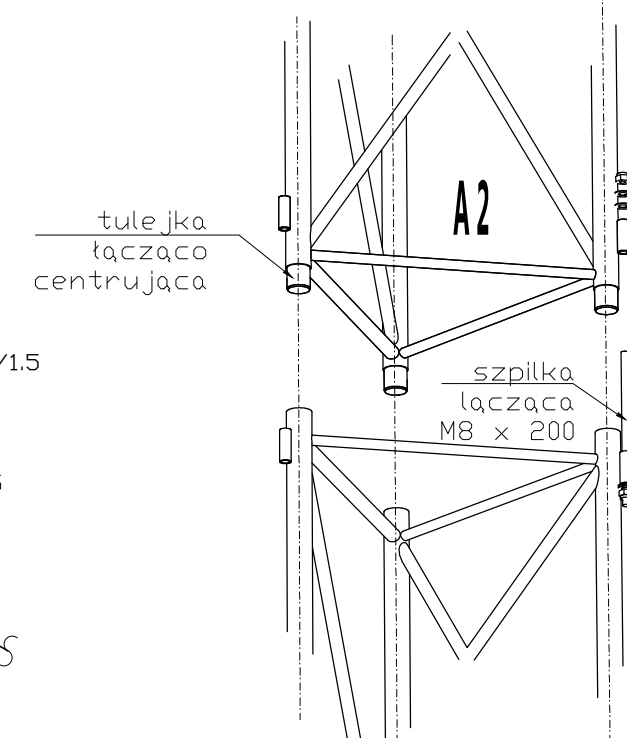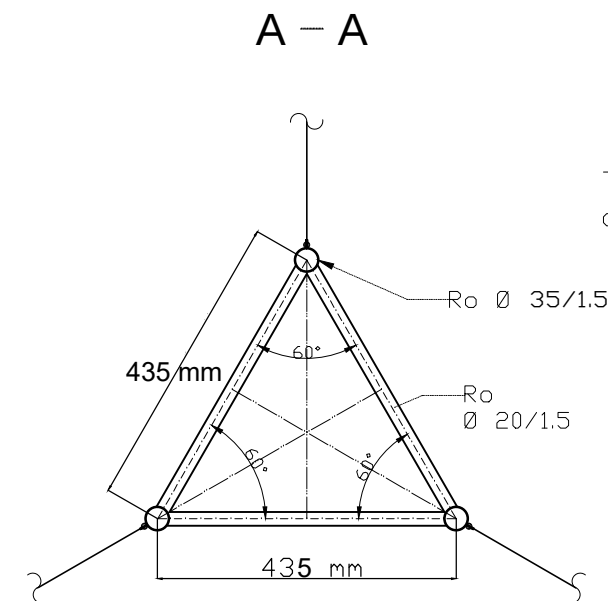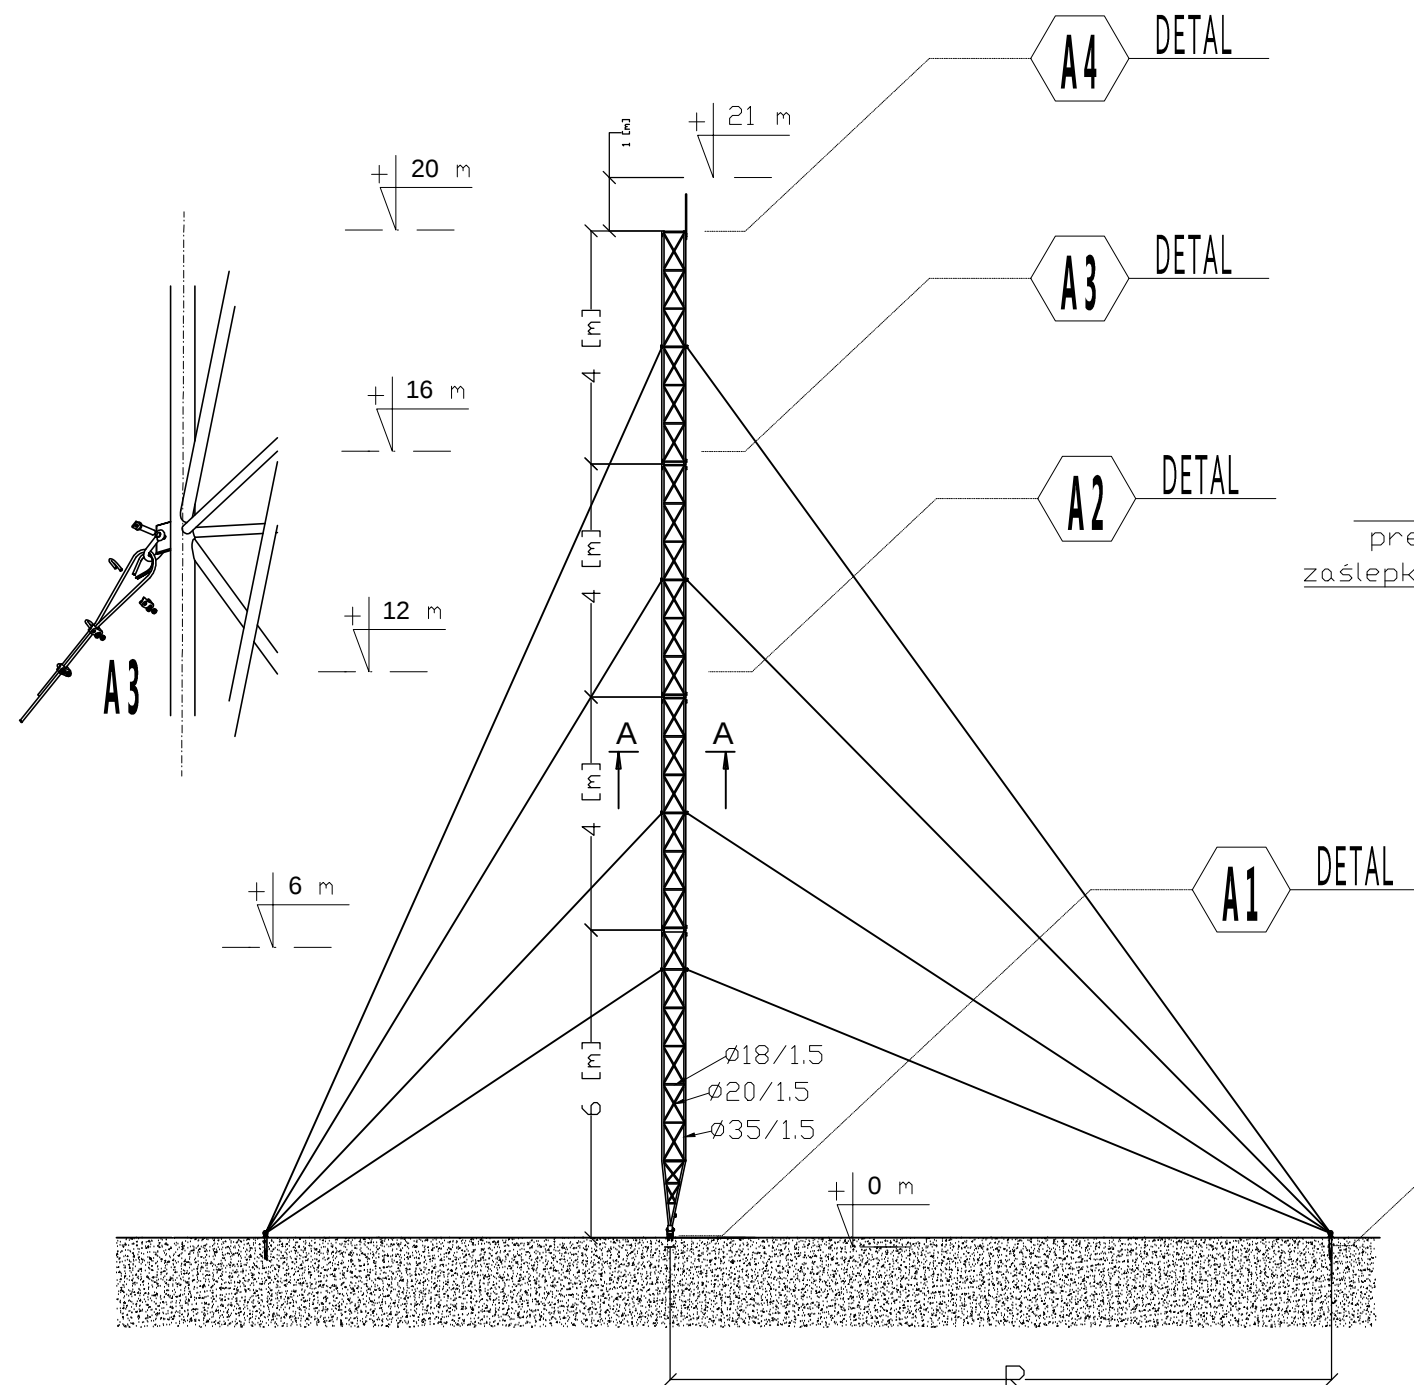

	min [m]	R zalecany [m]
R 3 strony	9,0	12,0
R 4 strony	4.5	9.0

	Imię i nazwisko		 maszty.net
Projekt	Typowy, powtarzalny		
Konstruktor	Juliusz Kozłowski		
Kreśli	Jacek Buraczewski		
Przebrał	Jacek Koszorek		
Podziałka	Nazwa		
	MASZT 20m typu S wersja 1 [mkr20mSv1]		