

Normy projektowe:
PN-B-03204:2002
PN-77/B-02011/Az1:2009
PN-87/B-02013
PN-64/B-03220

Posadowienie:
II, III strefa wiatrowa
III strefa oblodzeniowa
od 300 do 1500 m n.p.m.
budynek do wysokości 20m
grunt

Klasa niezawodności: **Normalna**

Dopuszcza się wersję złożoną z sześciu segmentów czterometrowych.







Materiał:
Kratownica - stop aluminium PA38 stan T6
Liny odciągowe - $\varnothing 4$ mm; 6x7 ; 1777 Pa, ocynkowanie EG lub lina nierdzewna
Łączniki - M8 klasa 5.8
Akcesoria - kabłąki roz. 5; kausza roz. 5 ; szakla roz. 8 mm; naciąg linowy M8

Nośność:
Powierzchnia urządzeń do 1,5 m²
Masa urządzeń do 20 kg, 13 kg okablowanie

Kategoria terenu:
PN - A; PN-EN - II; EN - II; SANS - B; SABS -1

maszt 24 m typu S

 maszty.net

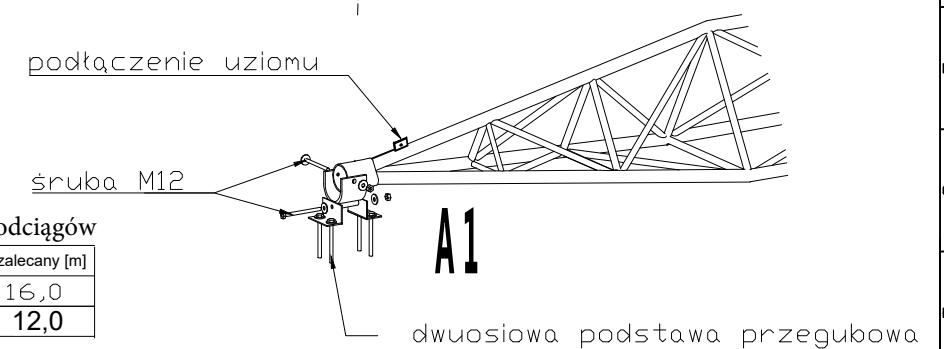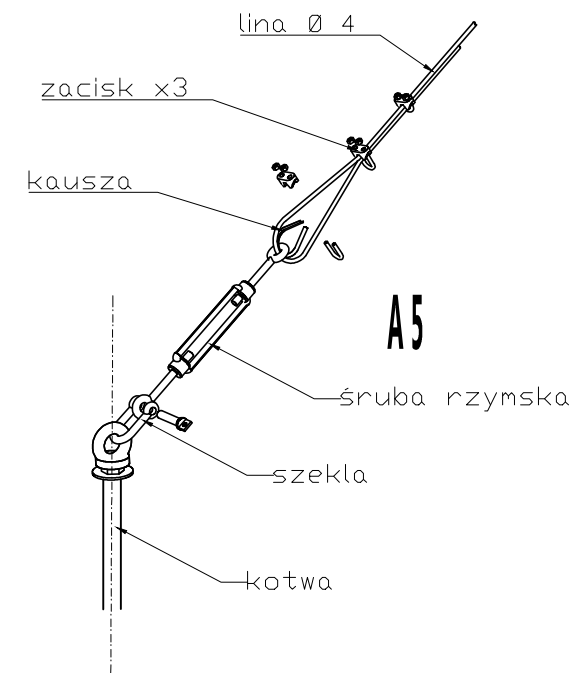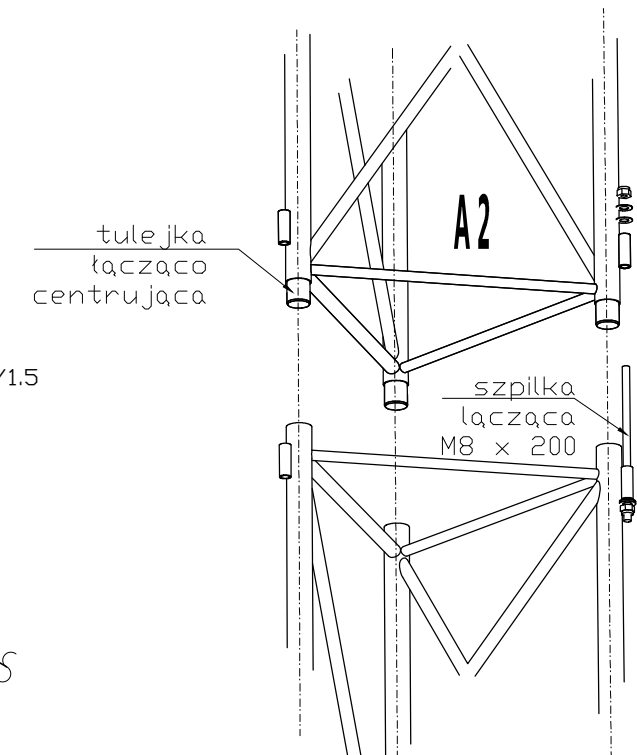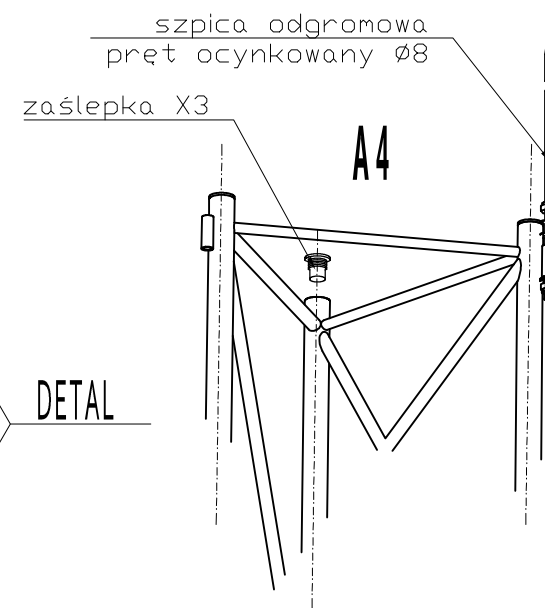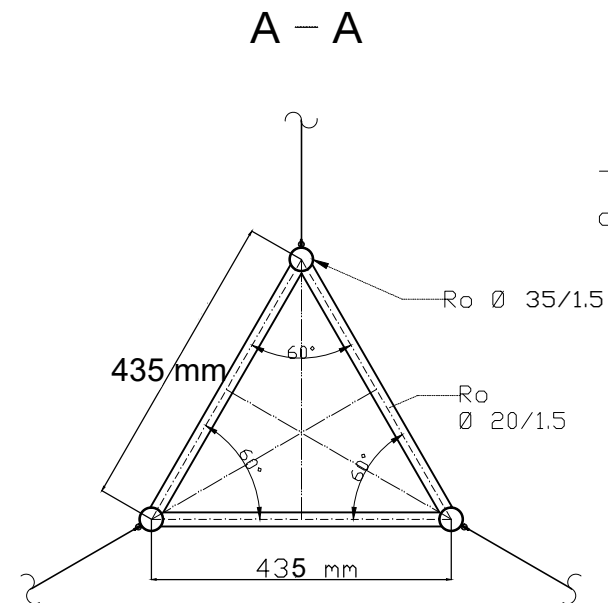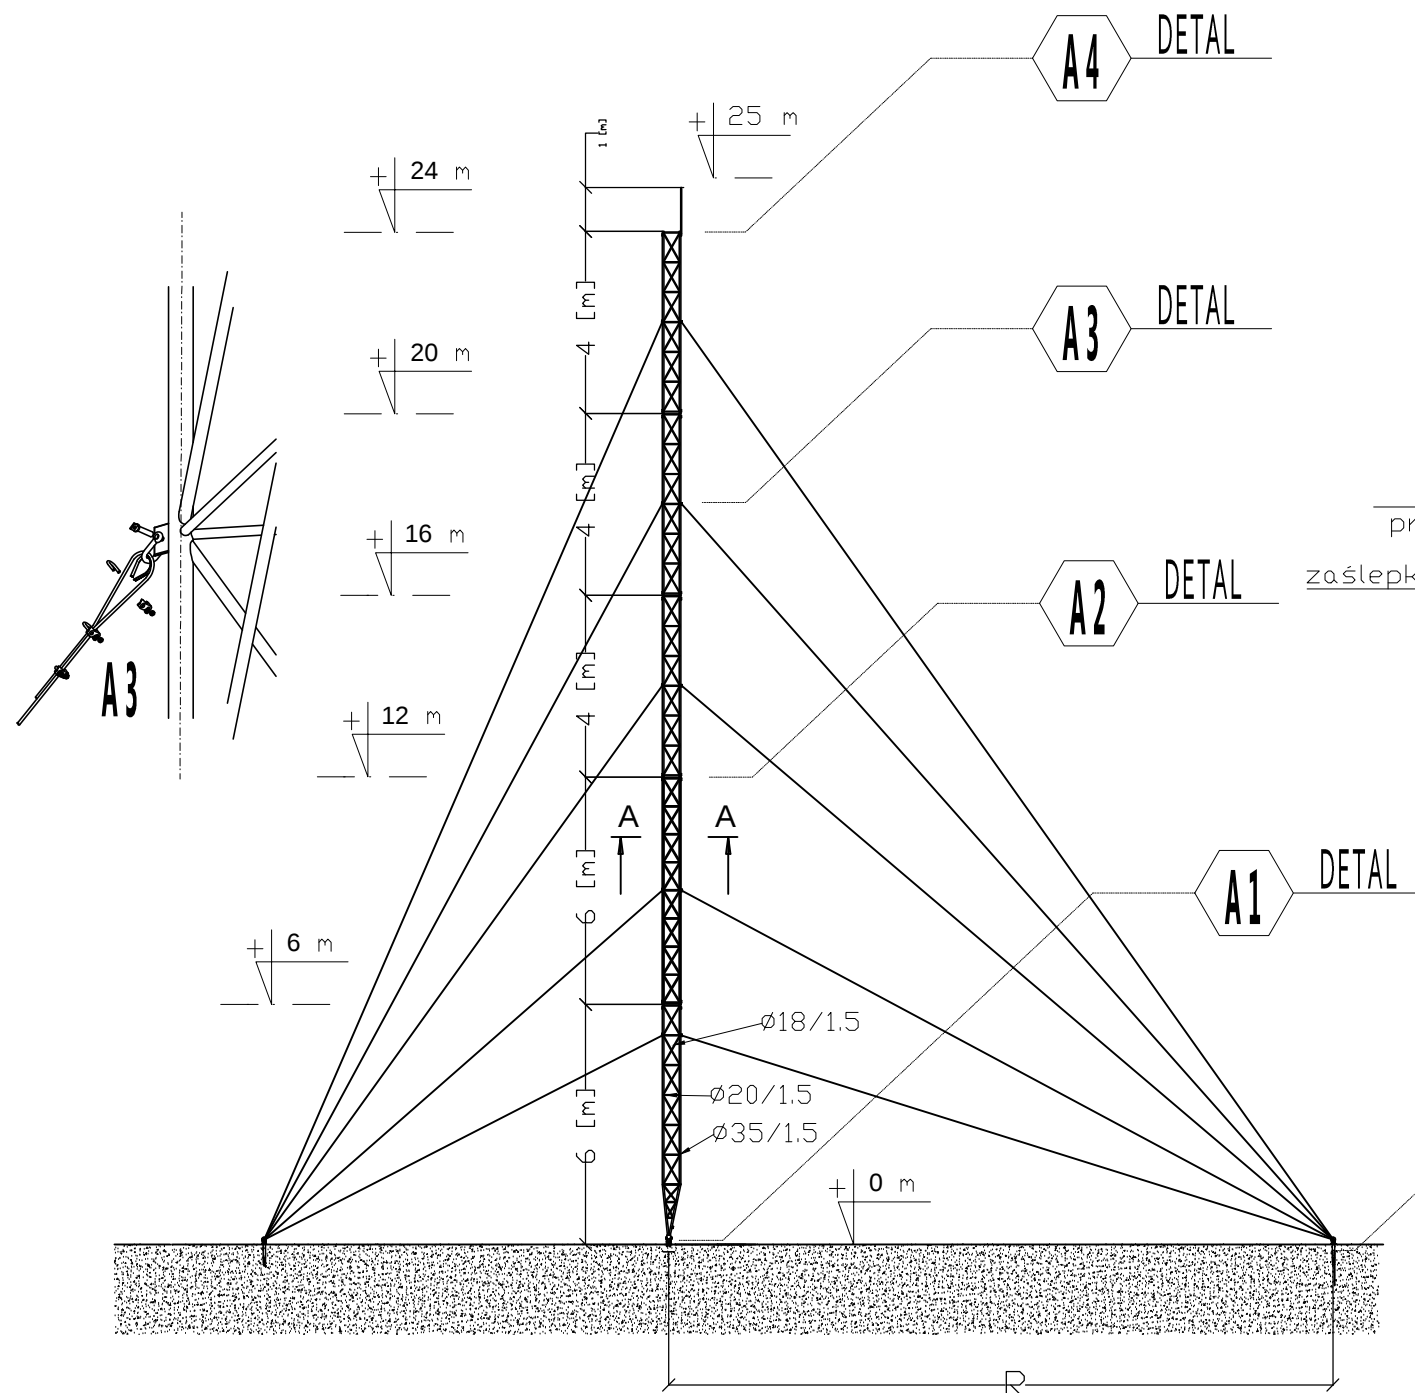

Promień R zakotwienia odciągów

	min [m]	R zalecany [m]
R 3 strony	12,0	16,0
R 4 strony	6,0	12,0

Inię i nazwisko	
Projekt.	Typowy, powtarzalny
Konstr.	Juliusz Kosiński
Kreślił	Jacek Baranowski
Sprawił	Jacek Kosiński
Podzięk	Nazwa
...	MASZT 24m typu S wersja 1 [mkr24mSv1]

 maszty.net