

Normy projektowe:
PN-B-03204:2002
PN-77/B-02011/Az1:2009
PN-87/B-02013
PN-64/B-03220

Posadowienie:
I strefa wiatrowa
I strefa oblodzeniowa
od 300 do 1500 m n.p.m.
budynek do wysokości 20m
grunt

Klasa niezawodności: Normalna






Materiał:
Kratownica - stop aluminium PA38 stan T6
Liny odciągowe - $\varnothing 4$ mm; 6x7 ; 1777 Pa, ocynkowanie EG lub lina nierdzewna
Łączniki - M8 klasa 5.8
Akcesoria - kabłąki roz. 5; kausza roz. 5 ; szkła roz. 8 mm; naciąg linowy M8

Nośność:
Powierzchnia urządzeń do 1,5 m²
Masa urządzeń do 20 kg, 13 kg okablowanie

Kategoria terenu:
PN - A; PN-EN - II; EN - II; SANS - B; SABS -1

maszt 4m typu S

maszty.net

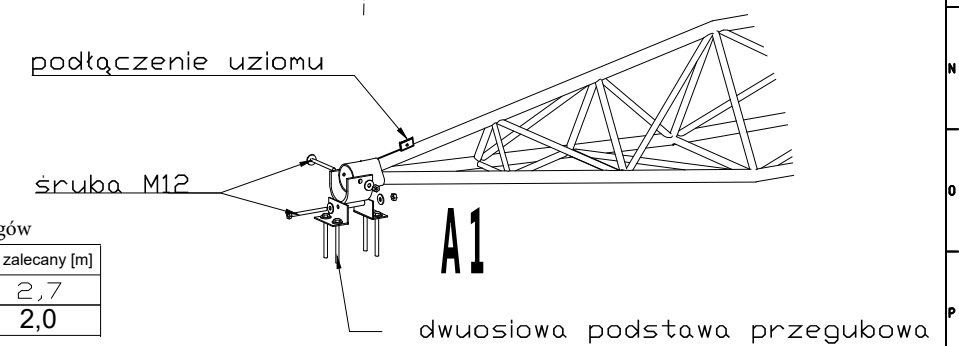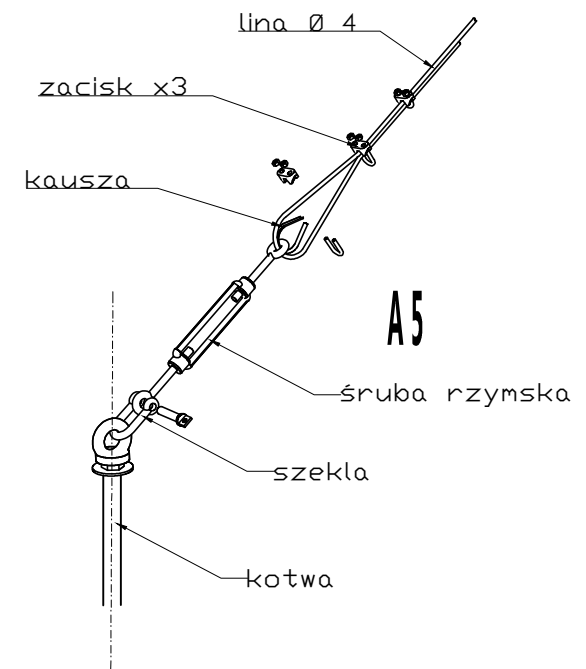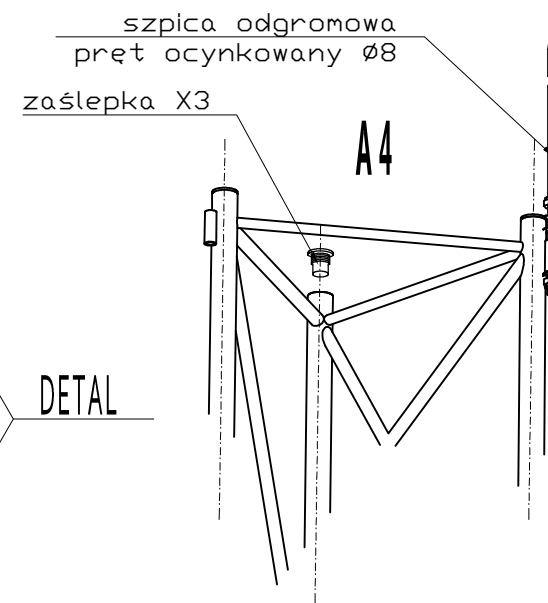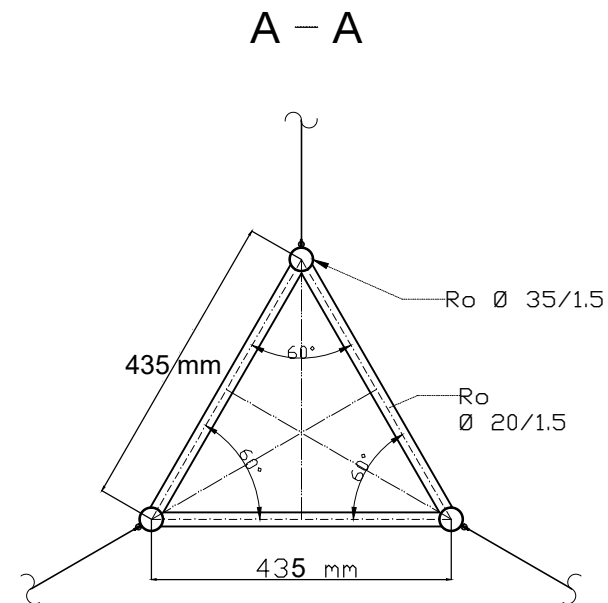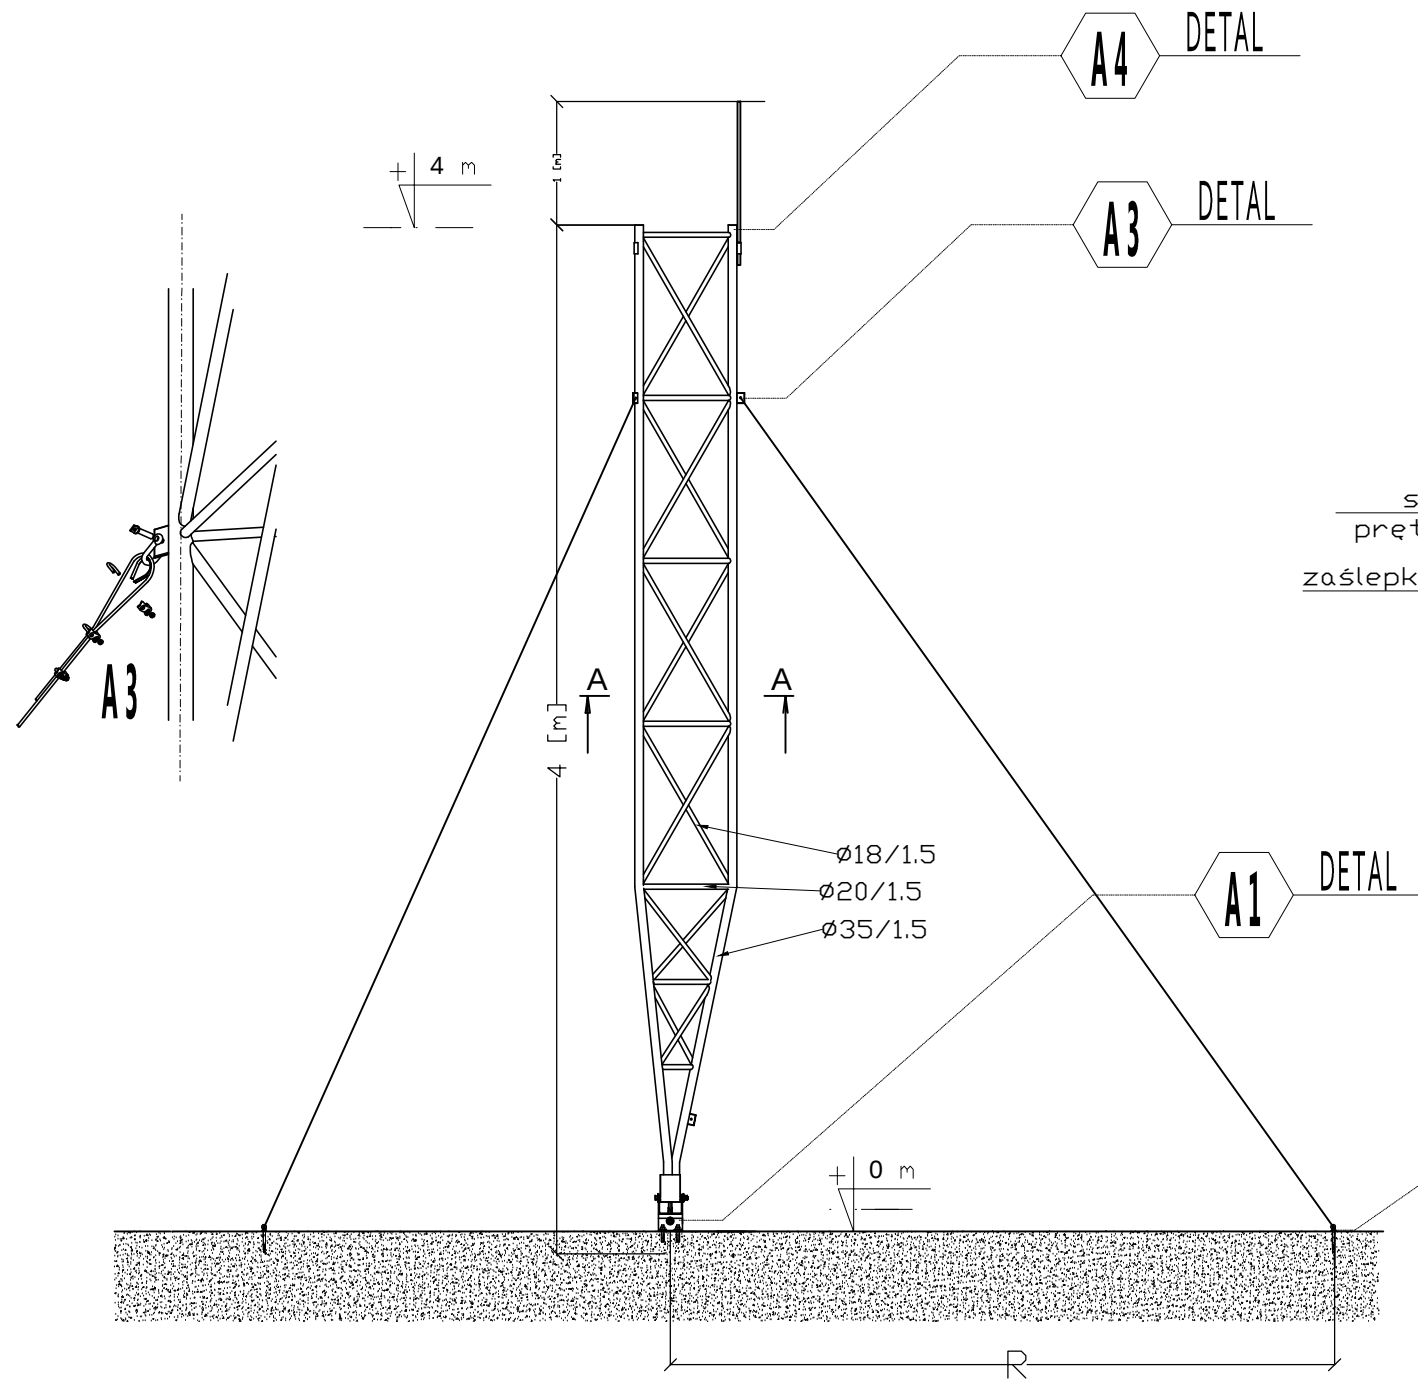

Promień R zakotwienia odciągów

	min [m]	R zalecany [m]
R 3 strony	2,0	2,7
R 4 strony	1	2,0