

Normy projektowe:  
PN-B-03204:2002  
PN-77/B-02011/Az1:2009  
PN-87/B-02013  
PN-64/B-03220

Posadowienie:  
I strefa wiatrowa  
I strefa oblodzeniowa  
od 300 do 1500 m n.p.m.  
budynek do wysokości 20m  
grunt

Klasa niezawodności: **Normalna**






Dopuszcza się wersję złożoną z jednego segmentu czterometrowego i jednego dwumetrowego.

Materiał:  
Kratownica - stop aluminium PA38 stan T6  
Liny odciągowe -  $\varnothing 4$  mm; 6x7 ; 1777 Pa, ocynkowanie EG lub lina nierdzewna  
Łączniki - M8 klasa 5.8  
Akcesoria - kabłąki roz. 5; kausza roz. 5 ; szakla roz. 8 mm; naciąg linowy M8

Nośność:  
Powierzchnia urządzeń do 1,5 m<sup>2</sup>  
Masa urządzeń do 20 kg, 13 kg okablowanie  
Kategoria terenu:  
PN - A; PN-EN - II; EN - II; SANS - B; SABS -1

maszt 6m typu S

maszty.net

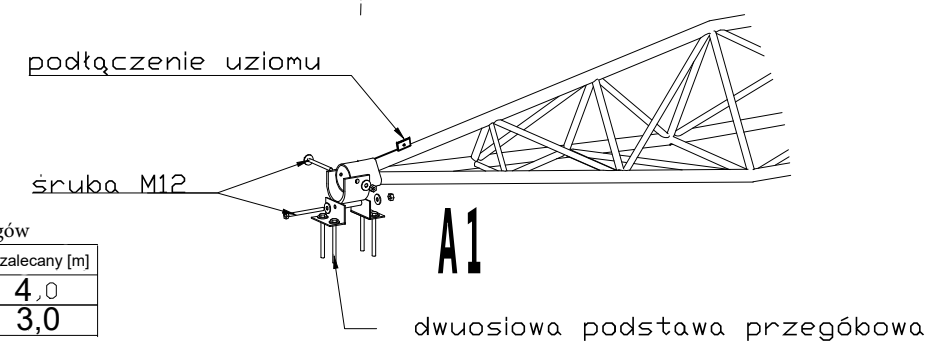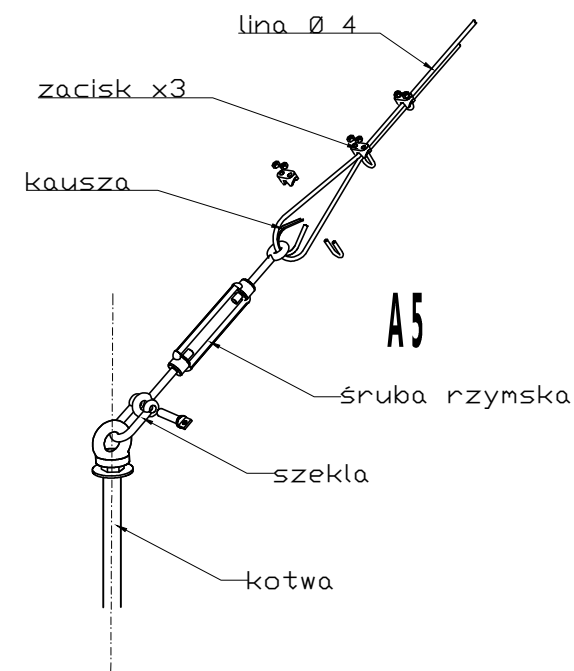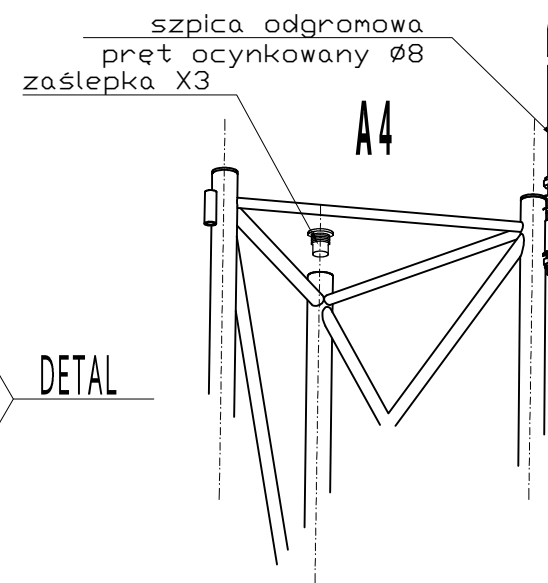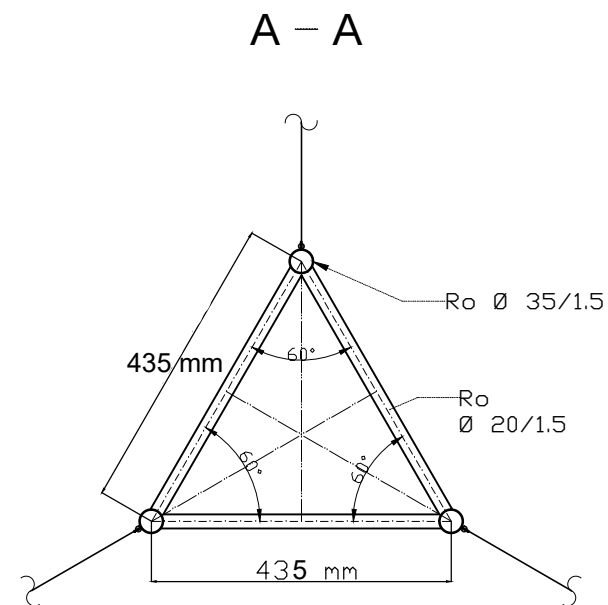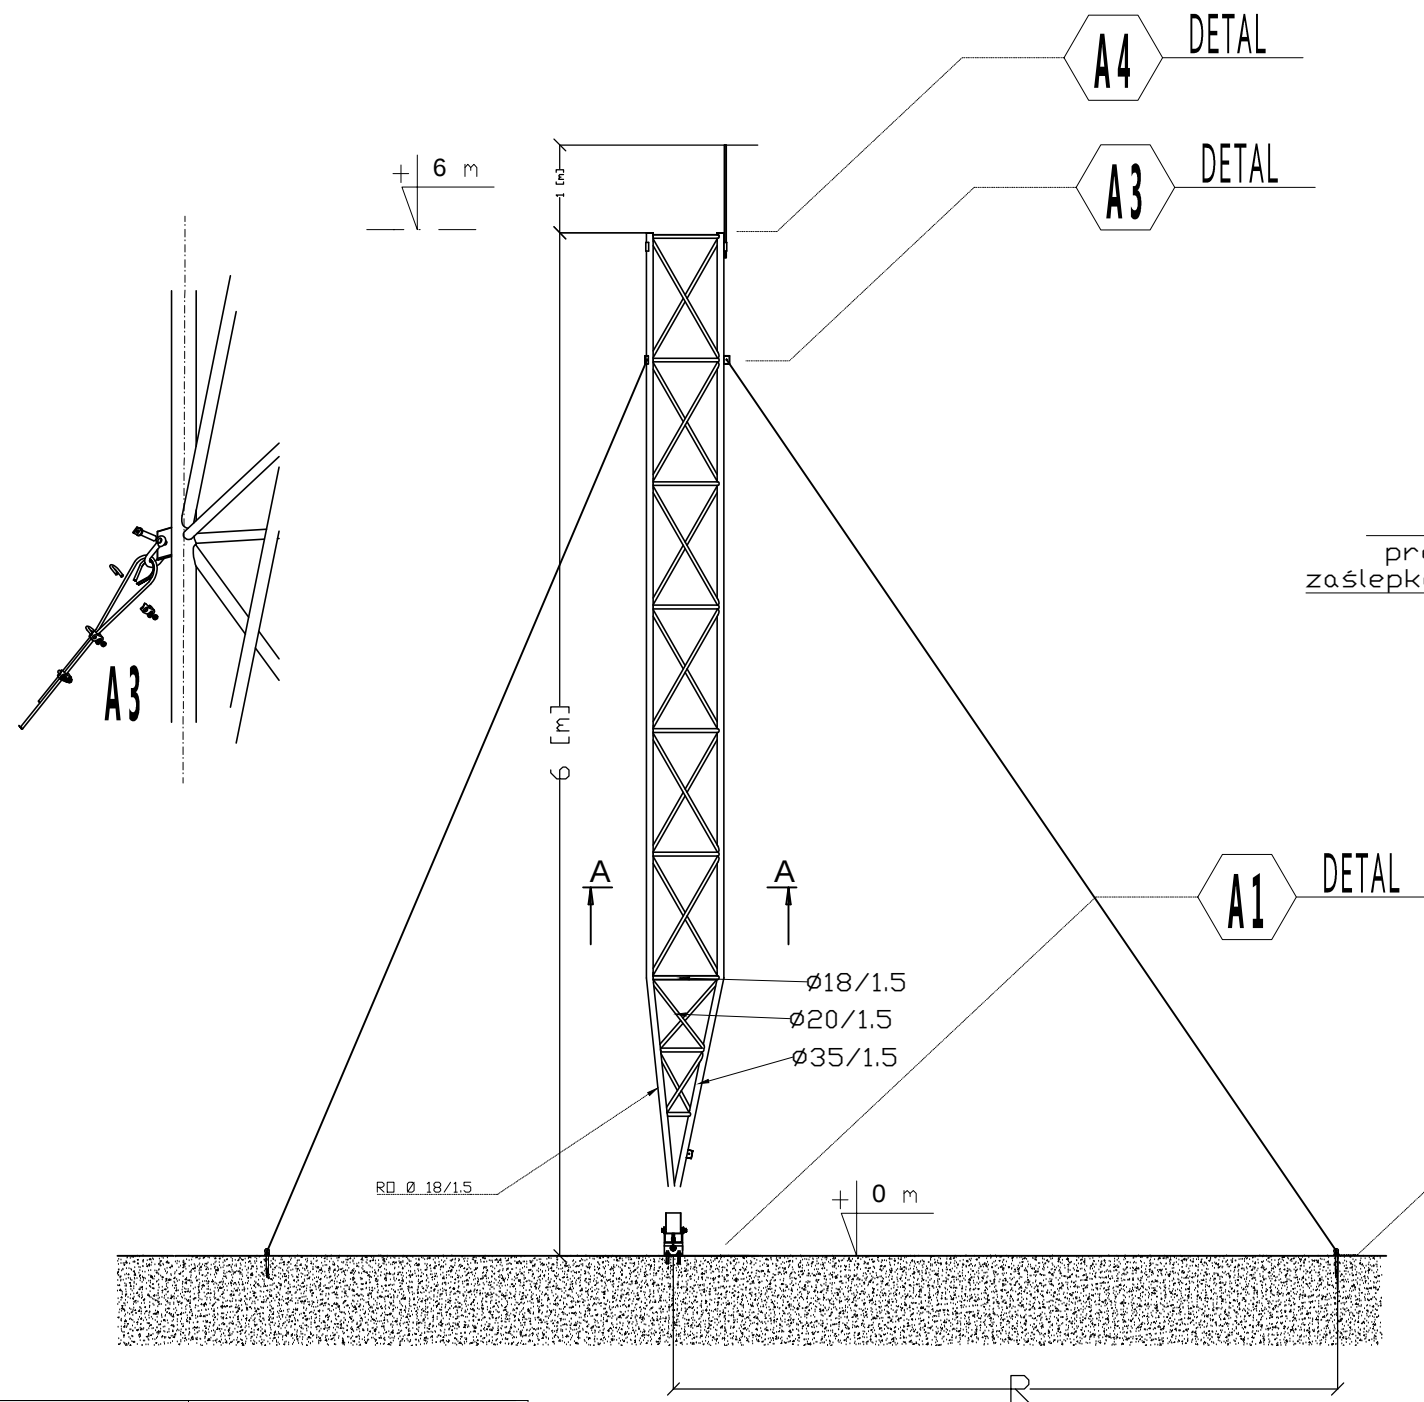

| Promień R zakotwienia odciągów |         |                |
|--------------------------------|---------|----------------|
|                                | min [m] | R zalecany [m] |
| R 3 strony                     | 3,0     | 4,0            |
| R 4 strony                     | 1,5     | 3,0            |

|                 |                                     |
|-----------------|-------------------------------------|
| Inię i nazwisko |                                     |
| Projekt.        | Typowy, powtarzalny                 |
| Konstr.         | Juliusz Kodron                      |
| Kreślił         | Jacek Burdowski                     |
| Sprawił         | Jacek Kodron                        |
| Podzięk         | Nazwa                               |
| ...             | MASZT 6m typu S wersja 1 [mkr6mSv1] |

maszty.net