

maszt 8 m typu S

maszty.net







Normy projektowe:
PN-B-03204:2002
PN-77/B-02011/Az1:2009
PN-87/B-02013
PN-64/B-03220

Posadowienie:
I strefa wiatrowa
I strefa oblodzeniowa
od 300 do 1500 m n.p.m.
budynek do wysokości 20m
grunt

Klasa niezawodności: Normalna

Materiał:
Kratownica - stop aluminium PA38 stan T6
Liny odciągowe - $\phi 4$ mm; 6x7 ; 1777 Pa, ocynkowanie EG lub lina nierdzewna
Łączniki - M8 klasa 5.8
Akcesoria - kabłaki roz. 5; kausza roz. 5 ; szkła roz. 8 mm; naciąg linowy M8

Nośność:
Powierzchnia urządzeń do 1,5 m²
Masa urządzeń do 20 kg, 13 kg okablowanie
Kategoria terenu:
PN - A; PN-EN - II; EN - II; SANS - B; SABS -1

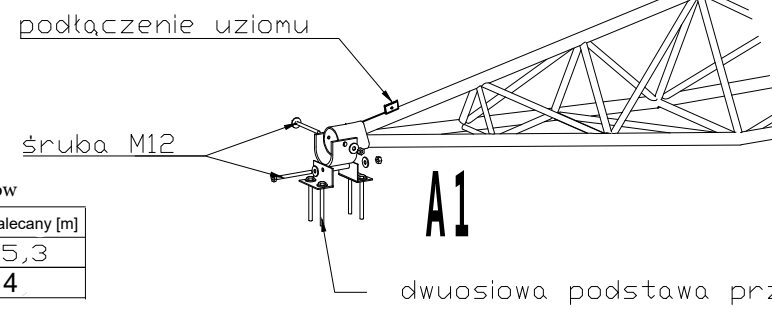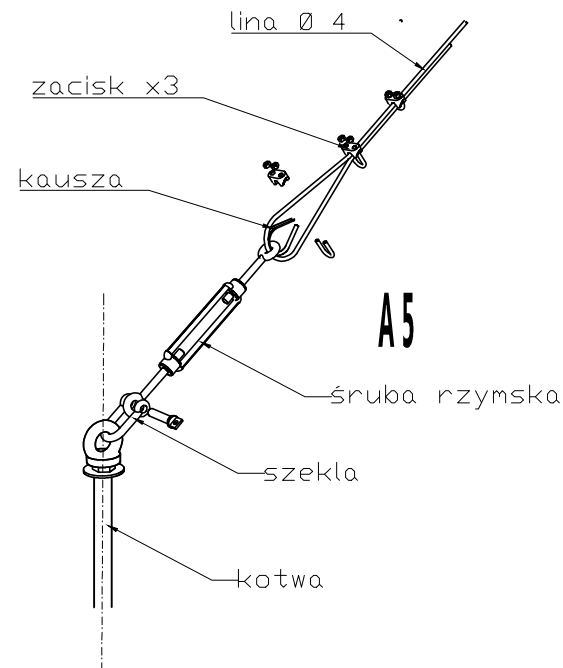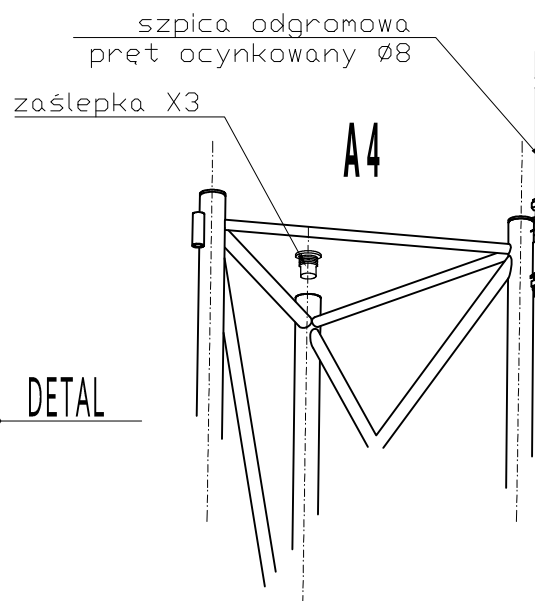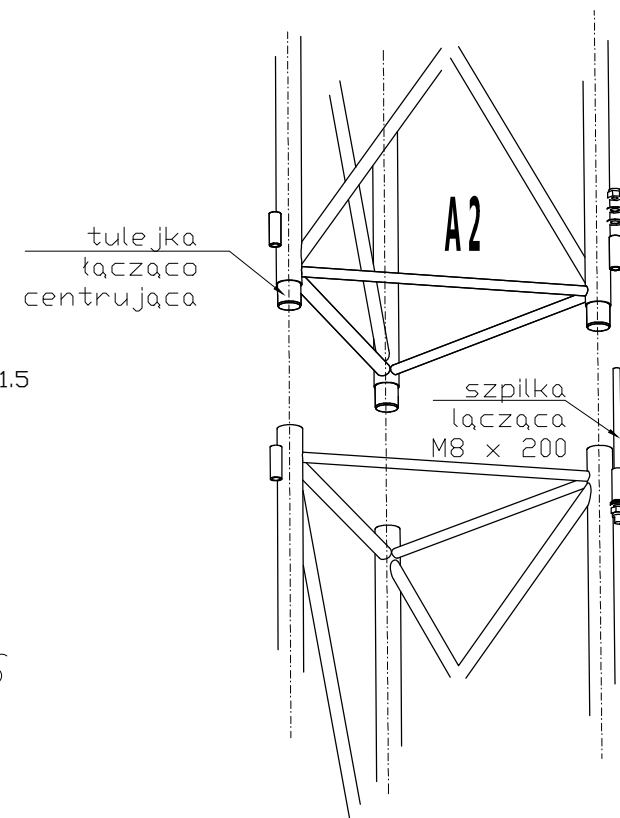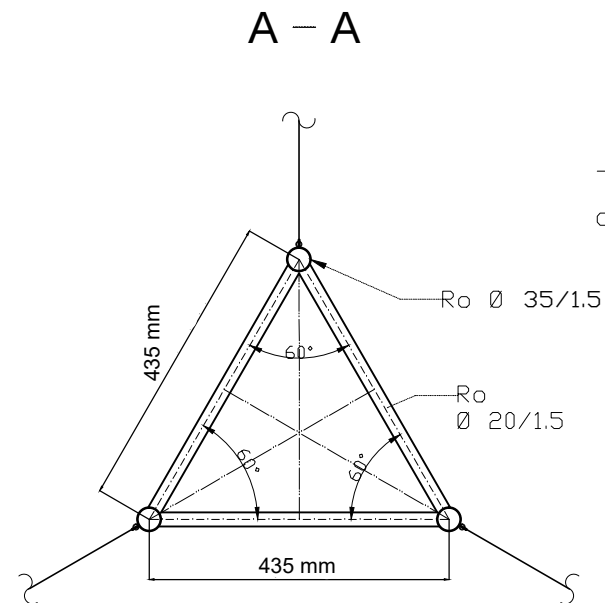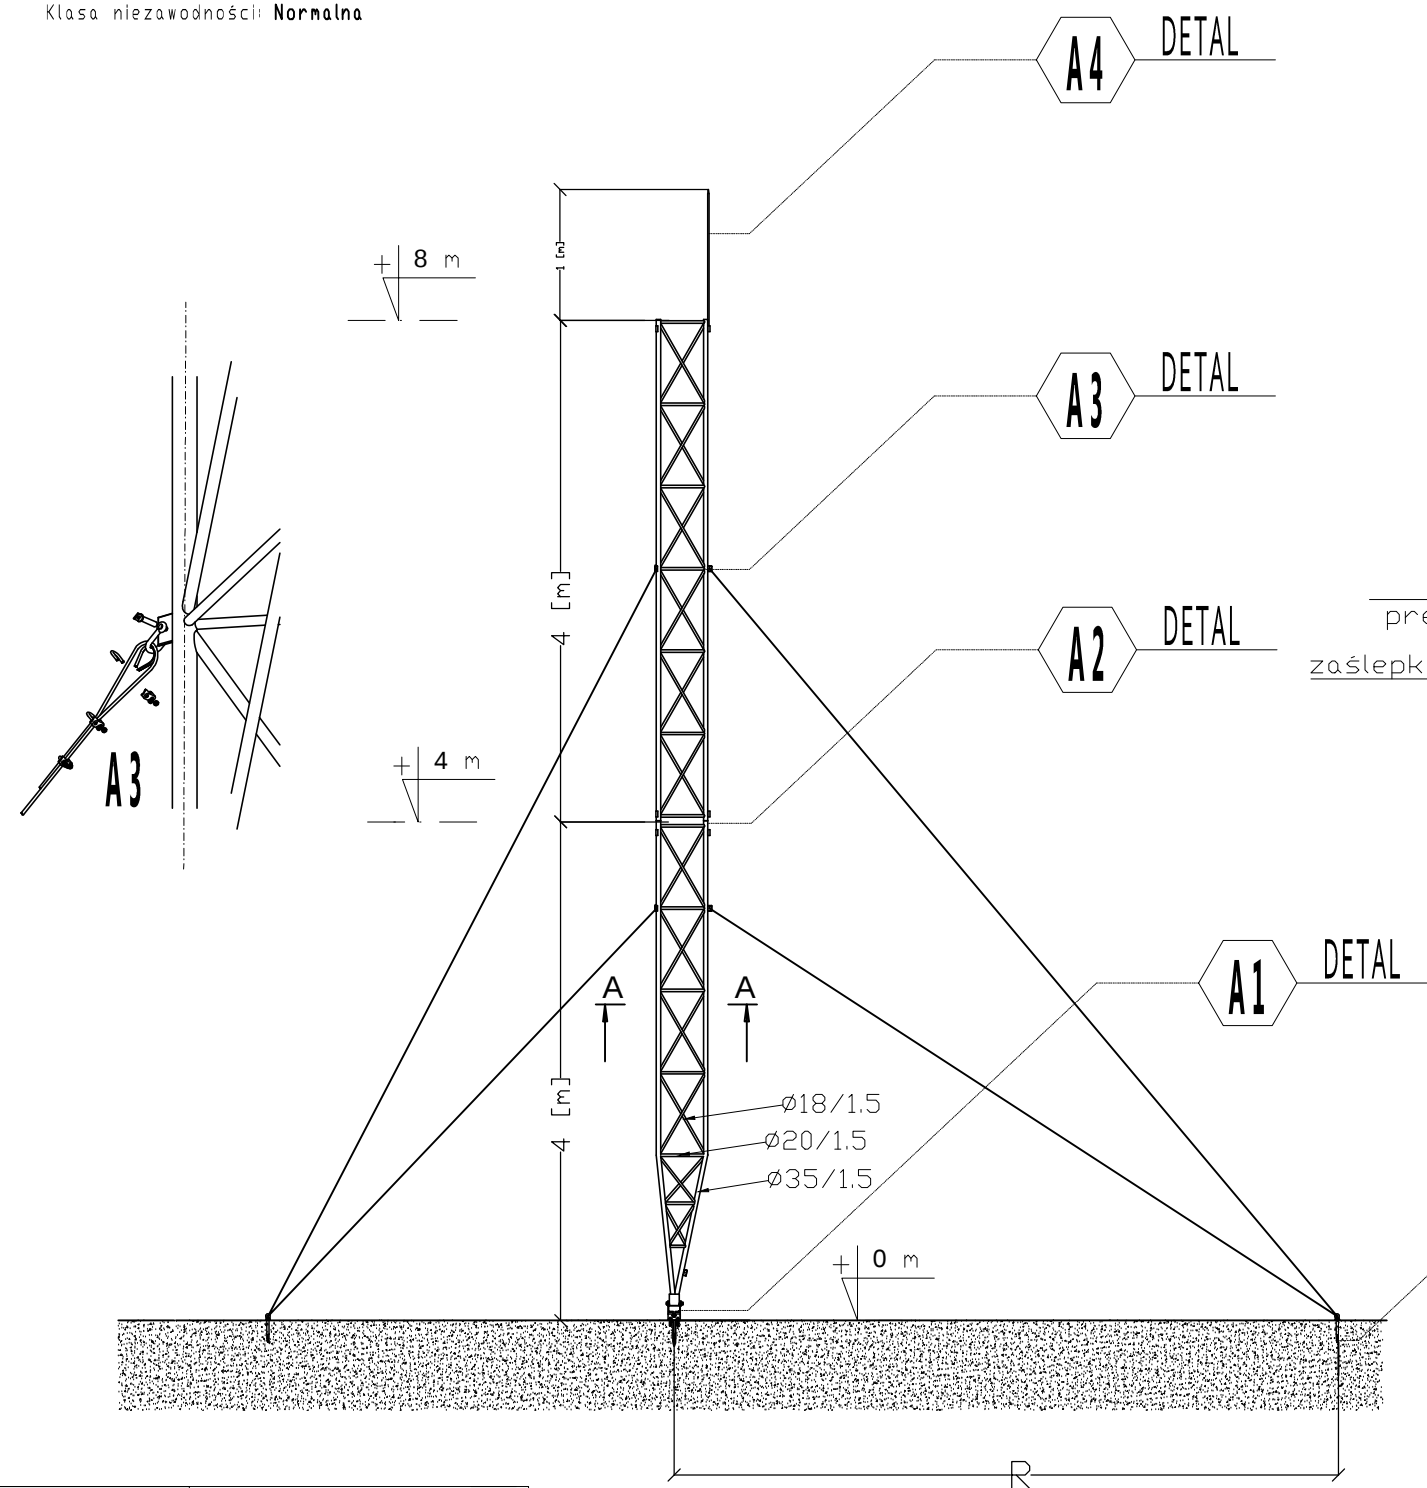

Promień R zakotwienia odciągów

	min [m]	R zalecany [m]
R 3 strony	4,0	5,3
R 4 strony	2	4

Imię i nazwisko	
Projekt	Typowy, powtarzalny
Konstruktor	Juliusz Kodron
Kreślił	Jacek Buraszkowski
Sprawił	Jacek Kodron
Podziękowania	Nazwa

maszty.net

MASZT 8m typu S wersja 1 [mkr8mSv1]