







maszt 12 m typu SIII

maszty.net

Normy projektowe:
PN-B-03204:2002
PN-77/B-02011/Az1:2009
PN-87/B-02013
PN-64/B-03220

Posadowienie:
II, III strefa wiatrowa
III strefa oblodzeniowa
od 300 do 1500 m n.p.m.
budynek do wysokości 20m
grunt

Klasa niezawodności: Normalna
Materiał:
Kratownica - stop aluminium PA38 stan T6
Liny odciągowe - $\Phi 6$; $\Phi 5$ mm; 1x19 lub 6x7; 1777 Pa, ocynkowanie EG lub lina nierdzewna
Łączniki - M10 klasa 6.8
Akcesoria - kabłąki roz. 6,5; kausza roz. 6 ; szkła roz. 8 mm; naciąg linowy roz .16 mm
Nośność:
Powierzchnia urządzeń do 1,2 m²
Masa urządzeń do 55 kg, 10 kg okablowanie
Kategoria terenu:
PN - A; PN-EN - II; EN - II; SANS - B; SABS -1

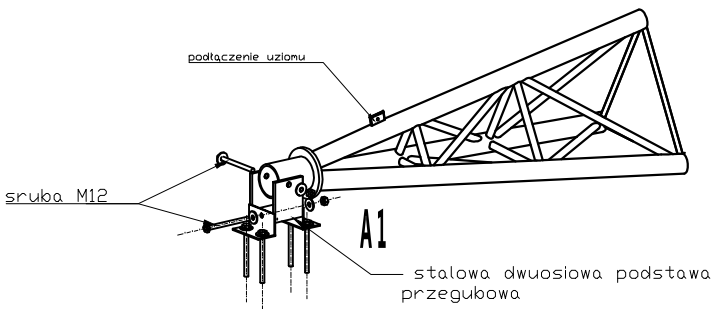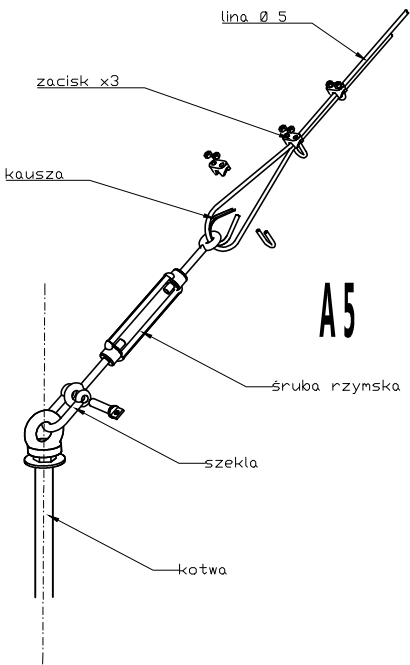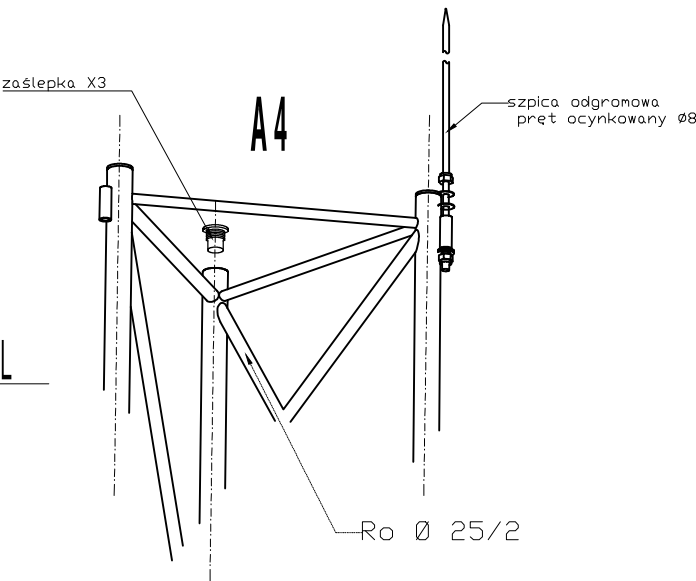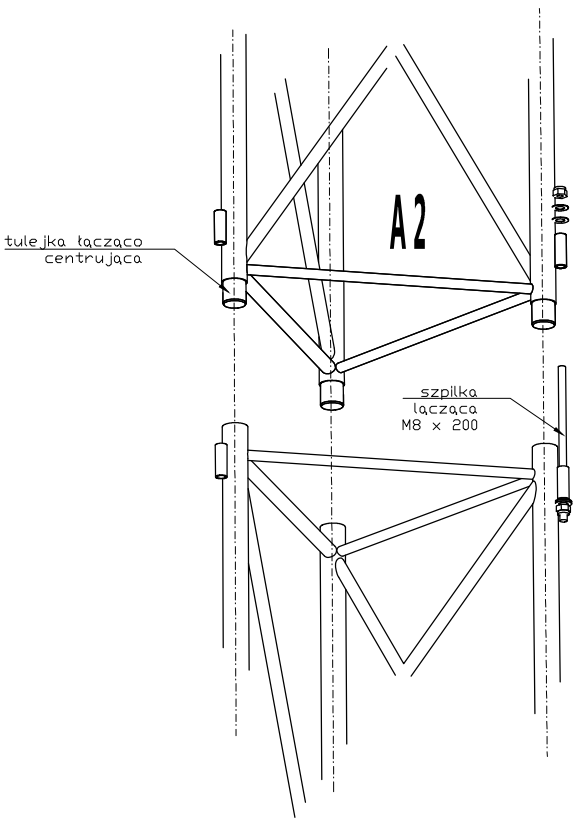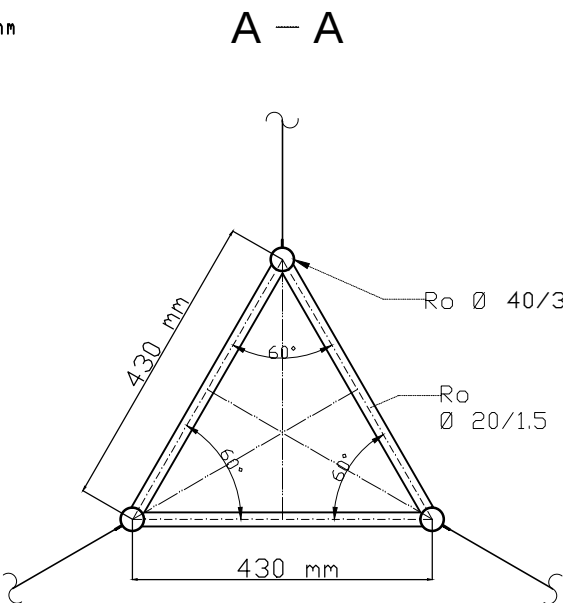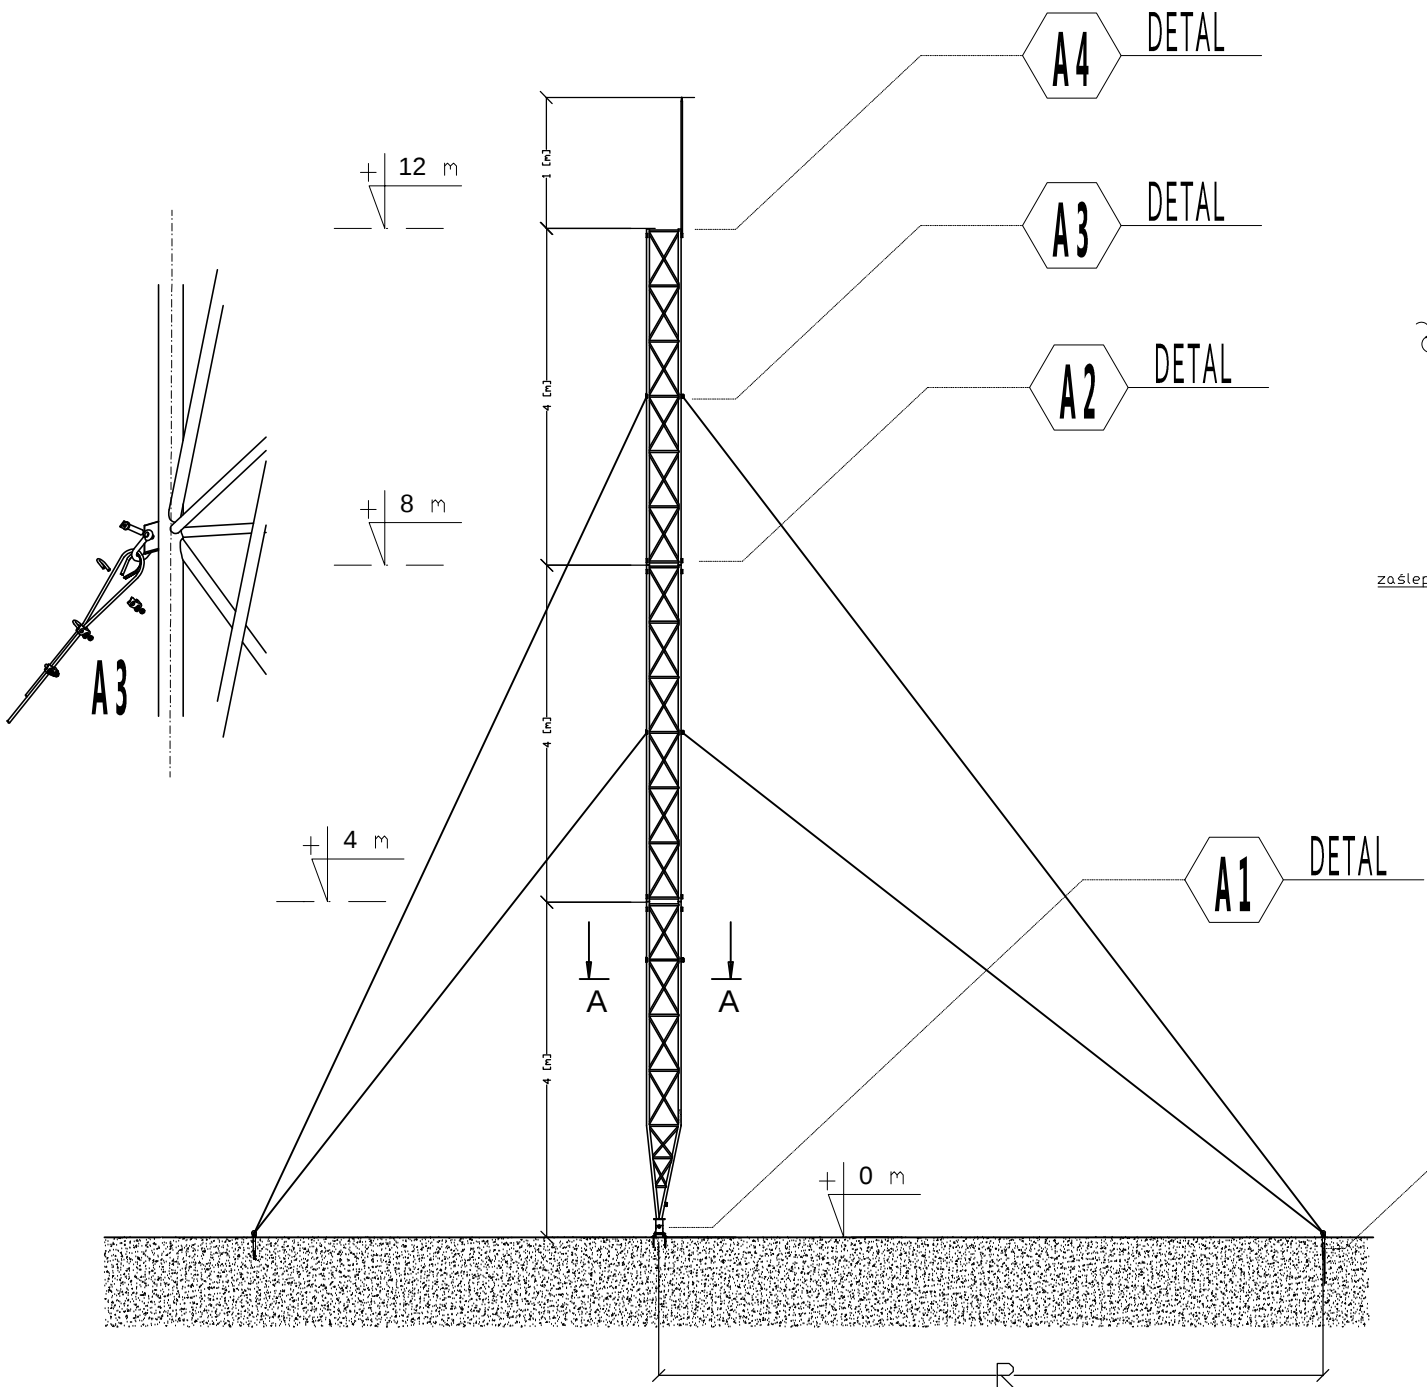

	min [m]	max [m]
R 3 strony	6,0	8,0
R 4 strony	4,2	5,7

Projekt:	Imię i nazwisko	
Konstr.	Juliusz Kodron	
Kreślił	J. Burasowski	
Sprawił	Juliusz Kodron	
Podzięk	Nazwa	
	MASZT 12m typu S 2,3 strefa [mkr12mS23]	

maszty.net