

maszt 16 m typu SIII







maszty.net

Normy projektowe:
PN-B-03204:2002
PN-77/B-02011/Az1:2009
PN-87/B-02013
PN-64/B-03220

Posadowienie:
II, III strefa wiatrowa
III strefa oblodzeniowa
od 300 do 1500 m n.p.m.
budynek do wysokości 20m
grunt

Klasa niezawodności: Normalna
Materiał:
Kratownica - stop aluminium PA38 stan T6
Liny odciągowe - Ø6; Ø5 mm; 1x19 lub 6x7; 1777 Pa, ocynkowanie EG lub lina nierdzewna
Łączniki - M10 klasa 6.8
Akcesoria - kabłąki roz. 6,5; kausza roz. 6 ; szkła roz. 8 mm; naciąg linowy roz .16 mm
Nośność:
Powierzchnia urządzeń do 1,2 m2
Masa urządzeń do 55 kg, 10 kg okablowanie
Kategoria terenu:
PN - A; PN-EN - II; EN - II; SANS - B; SABS -1

A - A

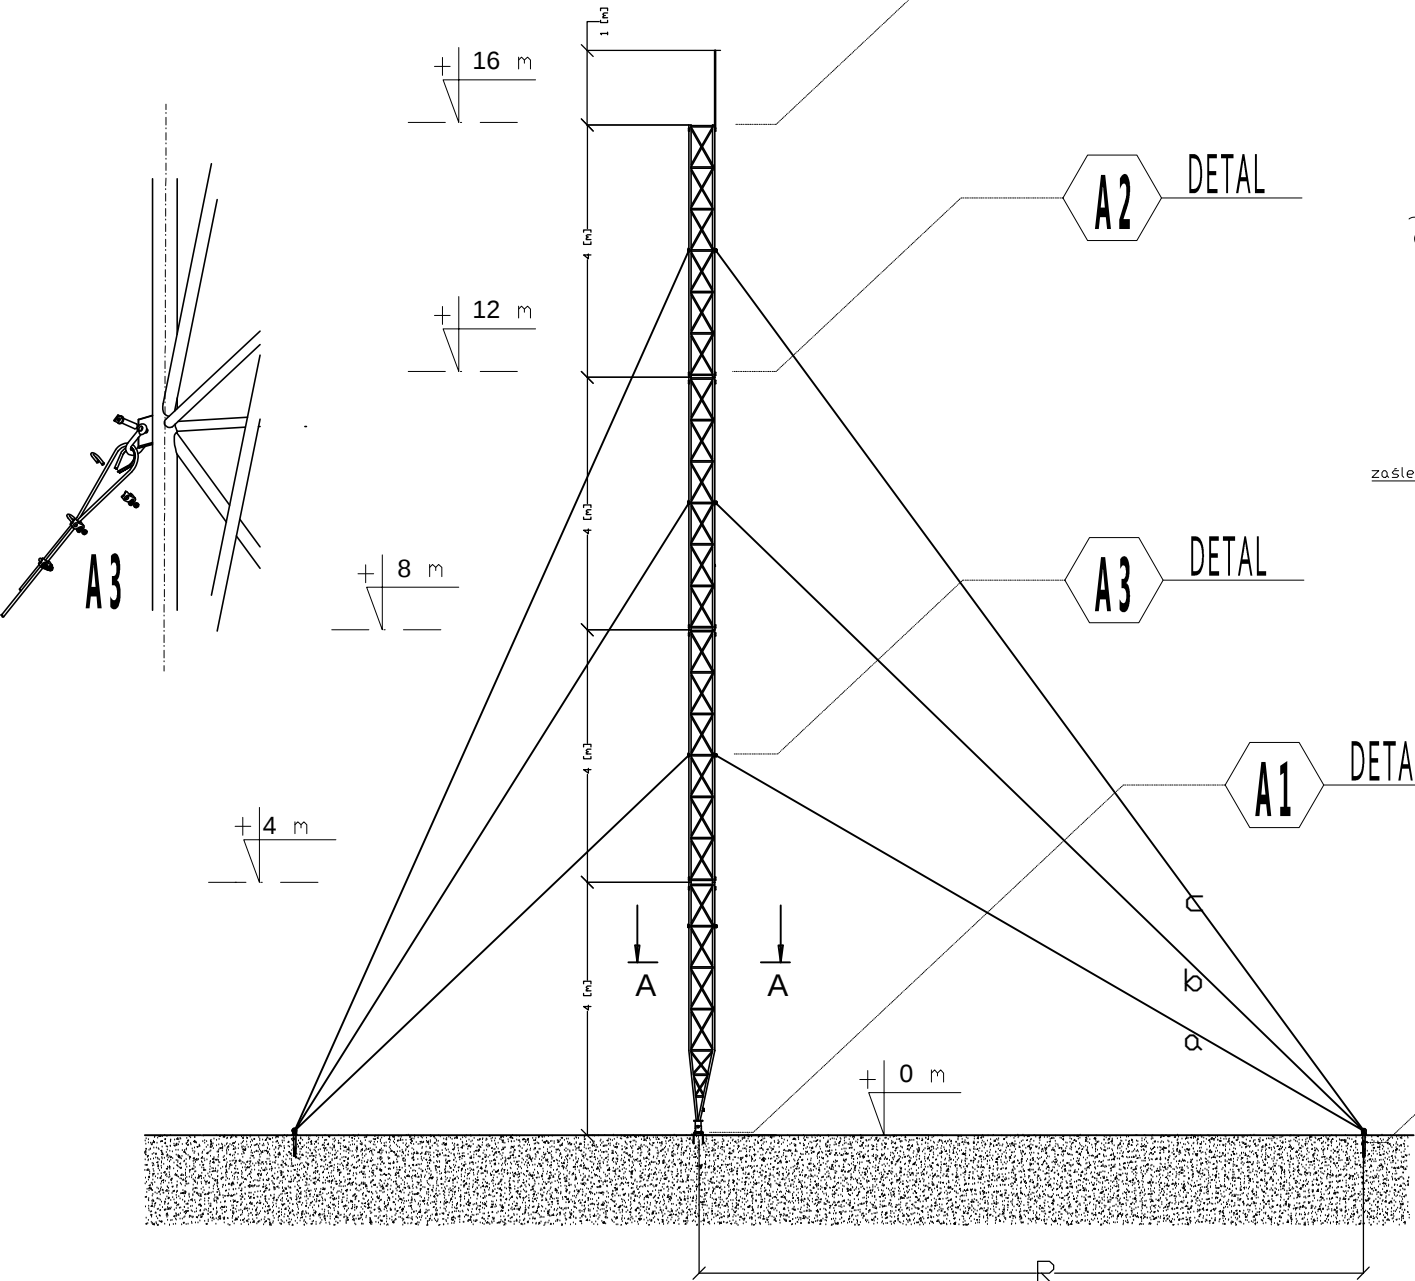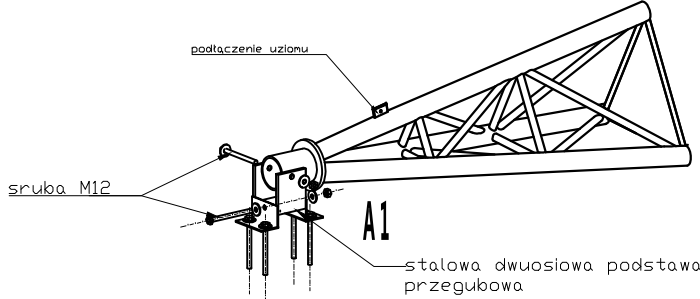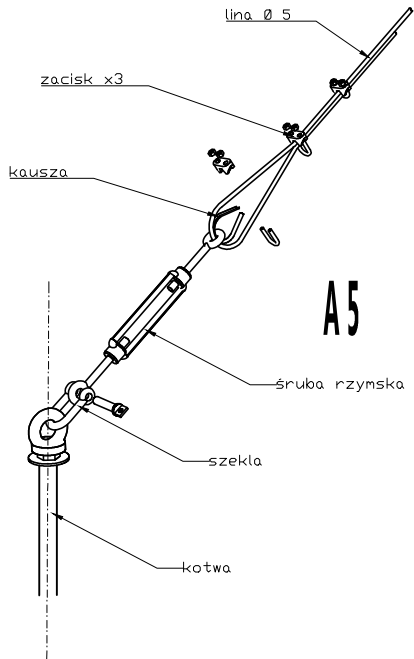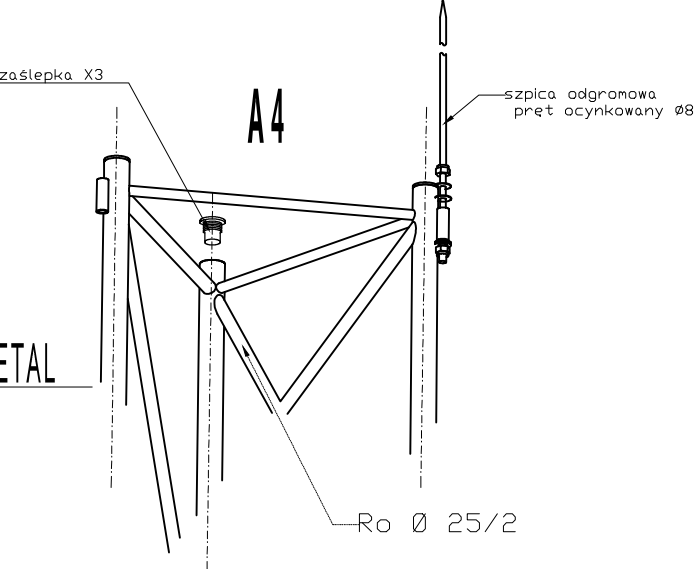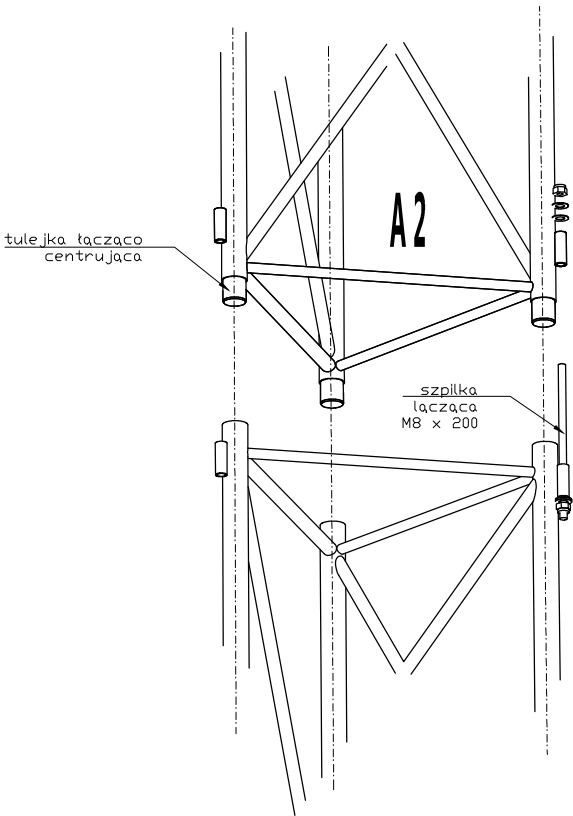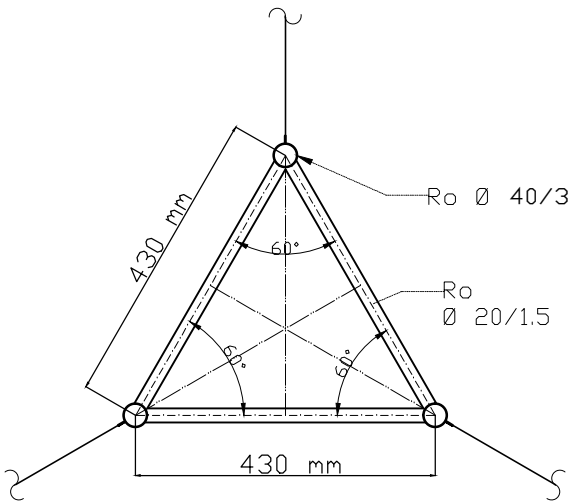

Projekt:	Inię i nazwisko	
Konstr.	Juliusz Kodron	
Kreślił	J. Beronowski	
Sprawił	Juliusz Kodron	
Podpis	Nazwa	
...	MASZT 16m typu S 2,3 strefa [mkr16mS23]	

maszty.net

MAX SIŁY W ODCIAGACH [kN]					
Średnica liny tx19	a	b	c	d	e
Ø5	7,95	8,09	7,68		

	min [m]	max [m]
R 3 strony	8,0	10,7
R 4 strony	5,7	7,5