







maszt 8 m typu SIII

maszty.net

Normy projektowe:
PN-B-03204:2002
PN-77/B-02011/Az1:2009
PN-87/B-02013
PN-64/B-03220

Posadowienie:
II, III strefa wiatrowa
III strefa oblodzeniowa
od 300 do 1500 m n.p.m.
budynek do wysokości 20m
grunt

Klasa niezawodności: Normalna
Materiał:
Kratownica - stop aluminium PA38 stan T6
Liny odciągowe - Ø6; Ø5 mm; 1x19 lub 6x7; 1777 Pa, ocynkowanie EG lub lina nierdzewna
Łączniki - M10 klasa 6.8
Akcesoria - kabłąki roz. 6,5; kausza roz. 6 ; szkła roz. 8 mm; naciąg linowy roz .16 mm
Nośność:
Powierzchnia urządzeń do 1,2 m2
Masa urządzeń do 55 kg, 10 kg okablowanie
Kategoria terenu:
PN - A; PN-EN - II; EN - II; SANS - B; SABS -1

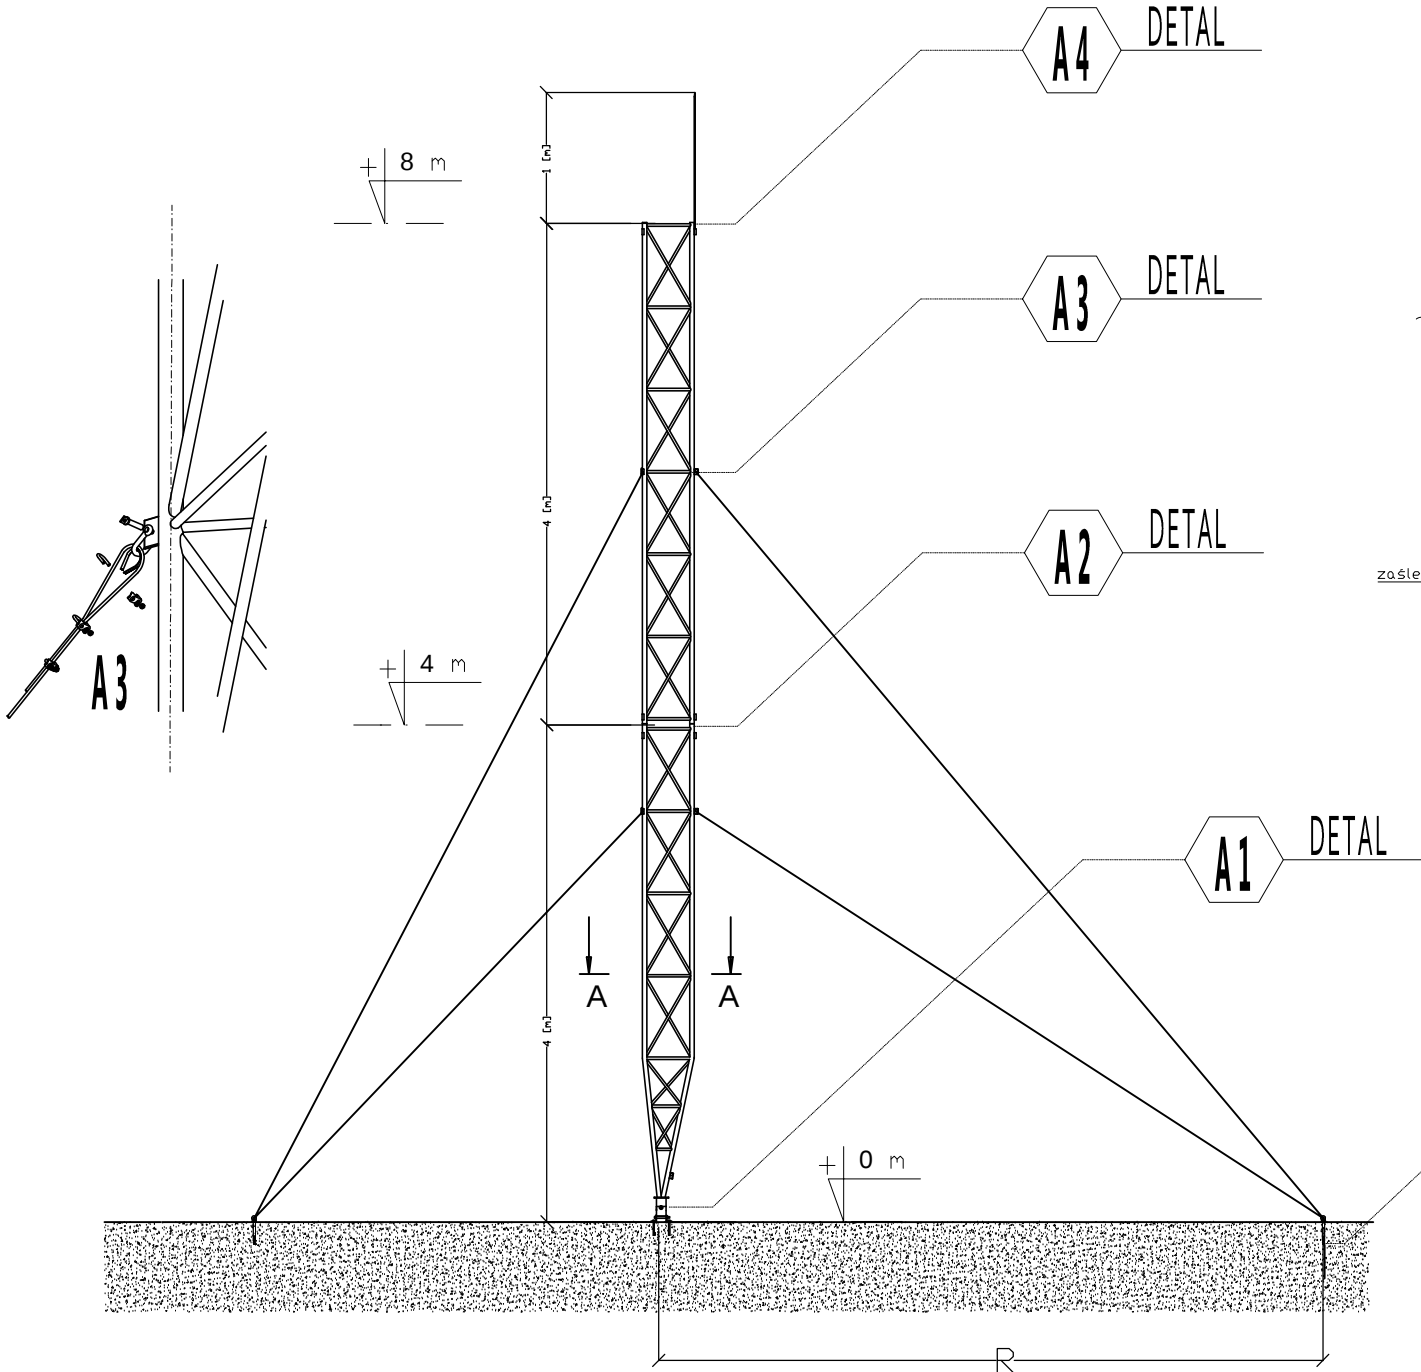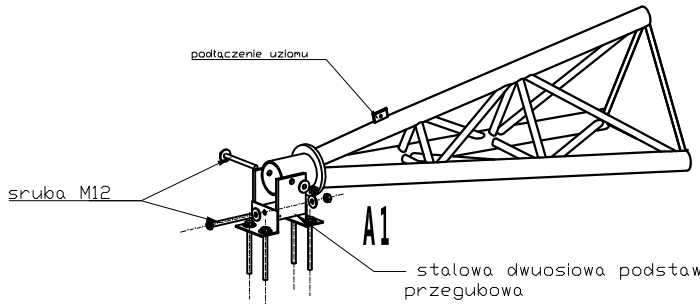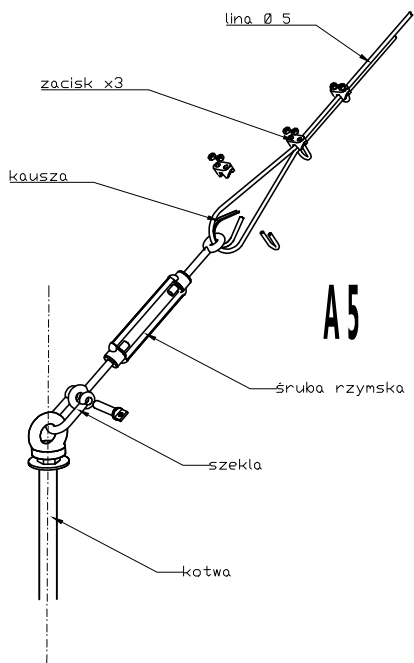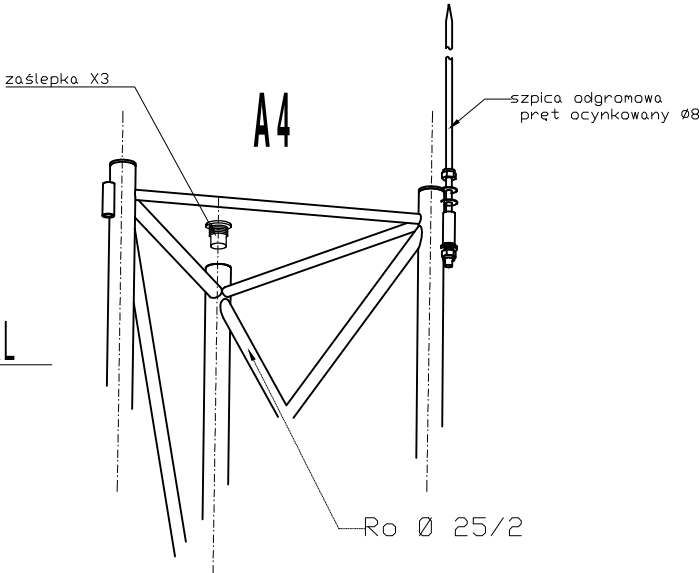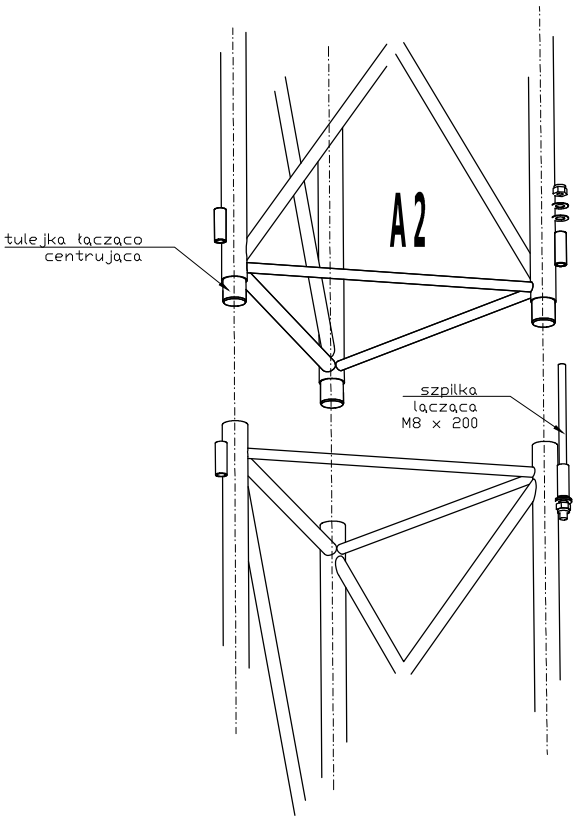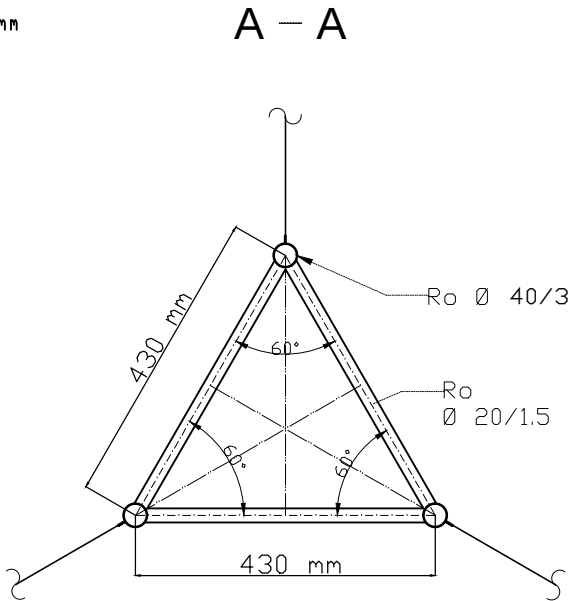

	min [m]	min [m]
R 3 strony	4,0	5,3
R 4 strony	2,8	3,8

Projekt.	Imię i nazwisko	Liczba arkuszy
Konstr.	Juliusz Kodron	
Kreśli	J. Burasowski	Arkusz nr
Sprawił	Juliusz Kodron	
Podzięk	Nazwa	
MASZT 8m typu S 2,3 strefa [mkr8mS23]		

maszty.net