

Klasa niezawodności: **Normalna**







Material:
Kratownica - stop aluminium PA38 stan T6
Liny odciągowe - $\phi 4$ mm; 6x7 ; 1777 Pa, ocynkowanie EG lub lina nierdzewna
Łączniki - M8 klasa 5.8
Akcesoria - kabłaki roz. 5; kausza roz. 5 ; szakla roz.8 mm; naciąg linowy M8

Nośność:
Powierzchnia urządzeń do 1,5 m²
Masa urządzeń do 20 kg, 13 kg okablowanie

Kategoria terenu:
PN - A; PN-EN - II; EN - II; SANS - B; SABS - 1

maszt 12 m typu S

 maszty.net

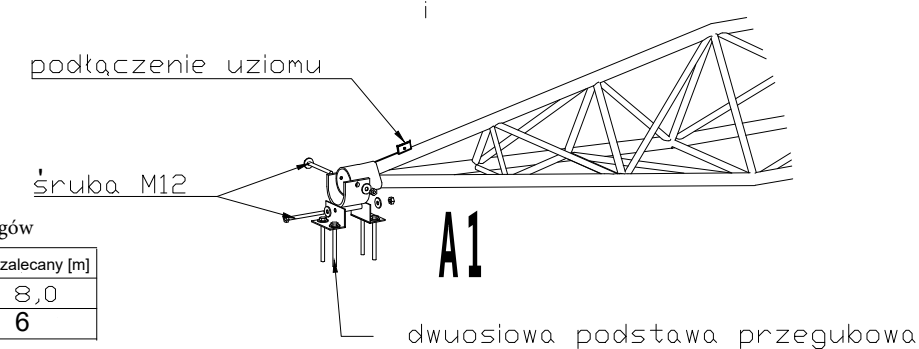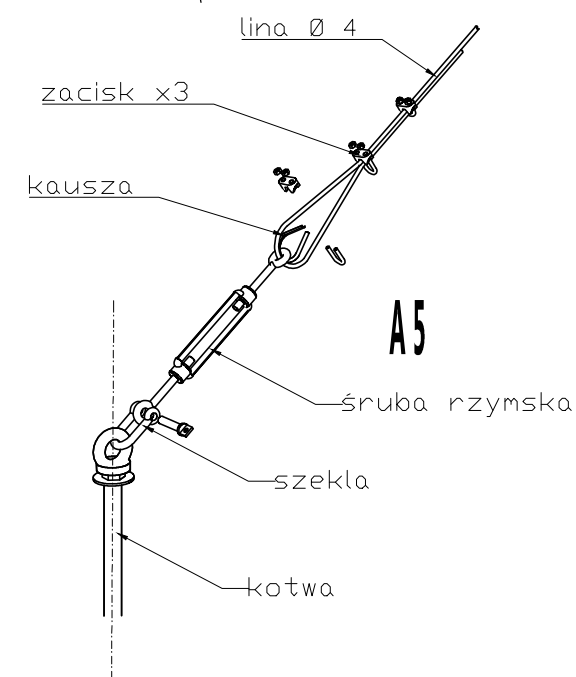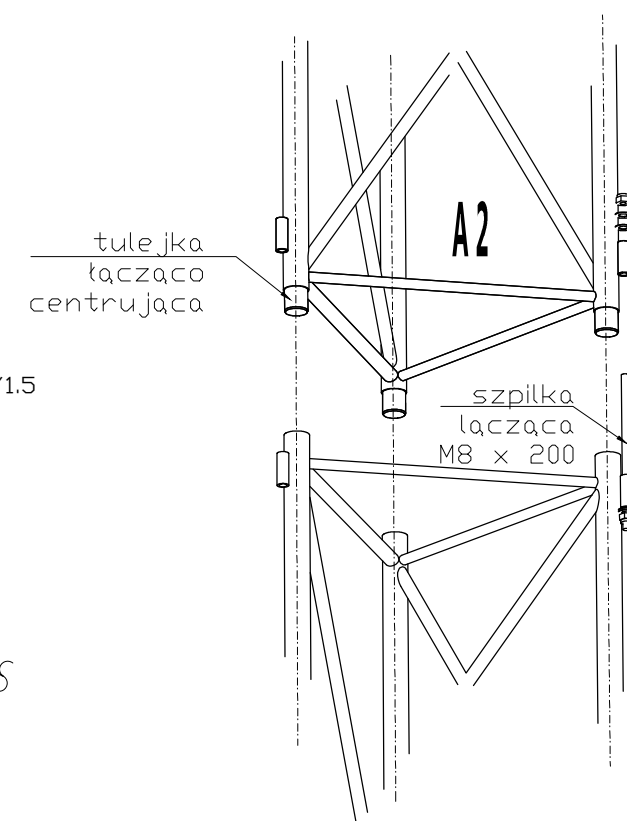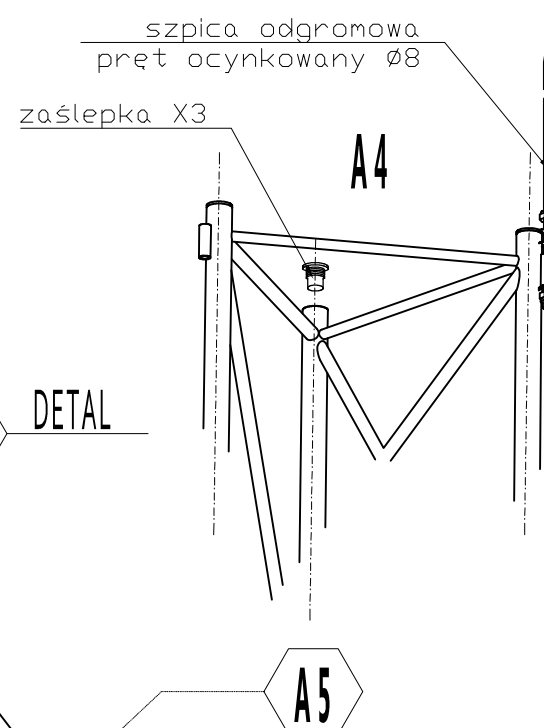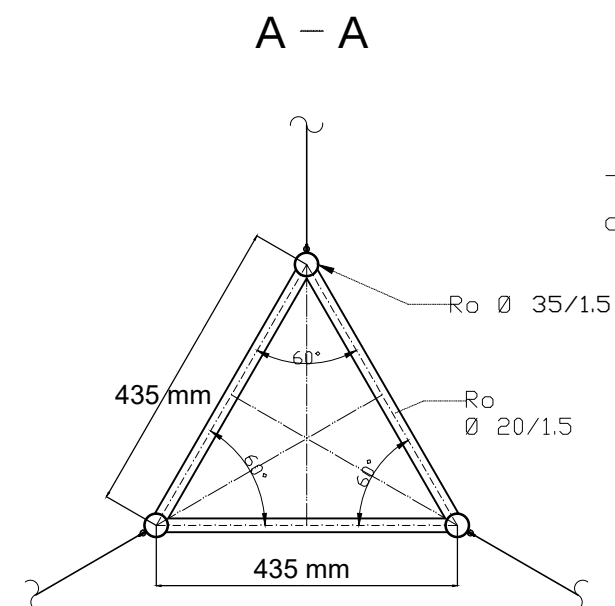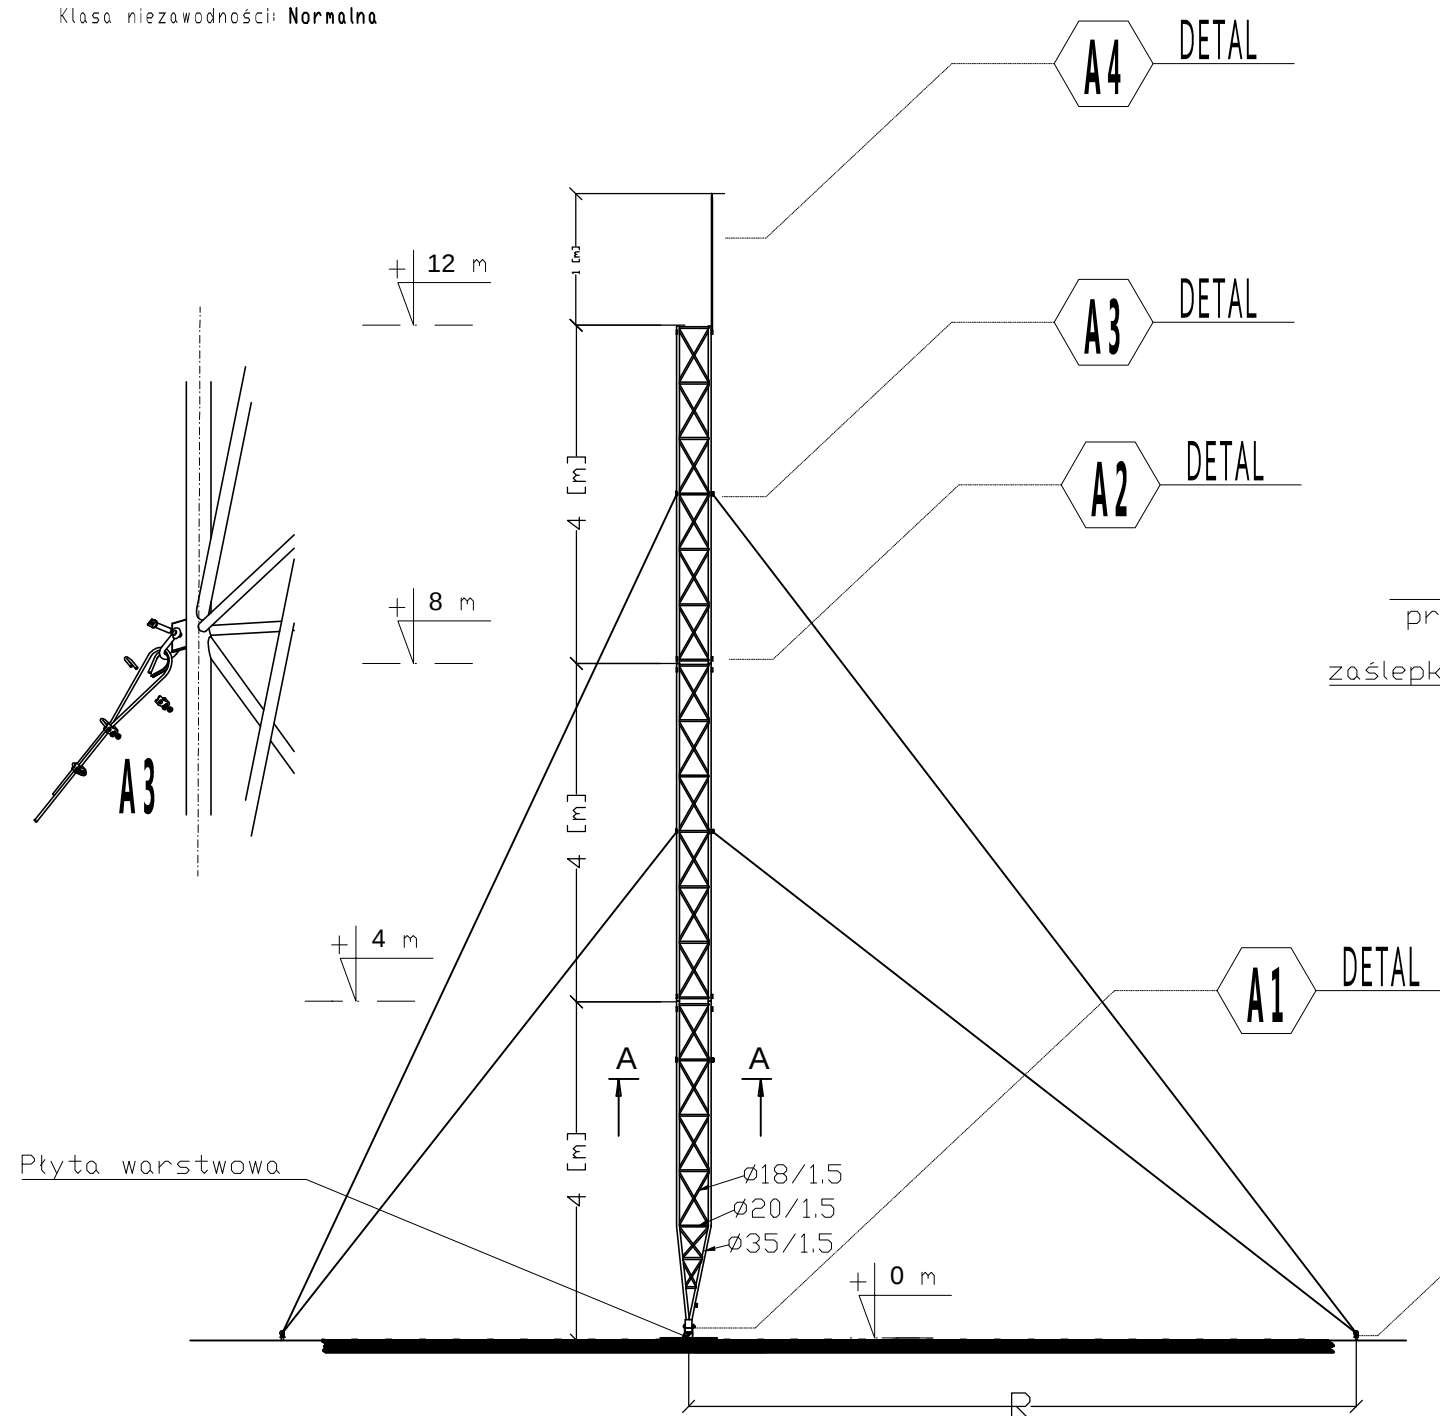

Promień R zakotwienia odciągów		
	min [m]	R zalecany [m]
R 3 strony	6,0	8,0
R 4 strony	3	6

Imię i nazwisko		 maszty.net
Projekt.	Typowy, powtarzalny	
Konstr.	Juliusz Kołodziej	
Kreslil	Jacek Baroszewski	
P Sprawdź	Jacek Kołodziej	
Podzielnika	Nazwa	MASZT 12m typu S wersja 1 [mkr12mSv1]
...		