
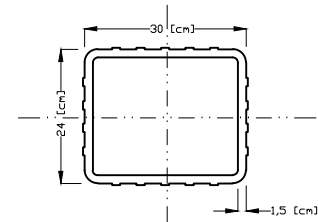


$$n = \frac{2}{3} \times h_m$$


$$n' = \frac{1}{2} \times h_m$$

$$h_m - \text{wysokość względna maszty}$$







$$n' - \text{odległość od podstawy maszty do kotew w wariancie olinowania 3x3 o rozstawie kątowym 120; 120;120..}$$

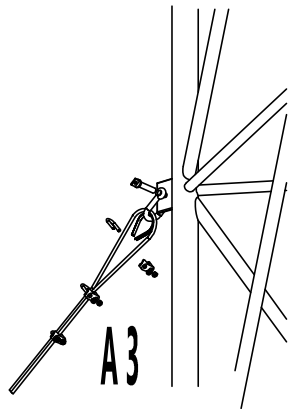

Przekrój profilu z jakiego wykonano drabinę wewnątrz konstrukcji

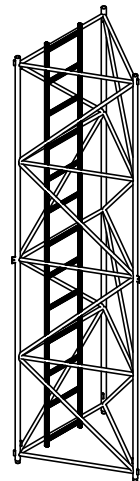

Rzut aksonometryczny segmentu konstrukcji

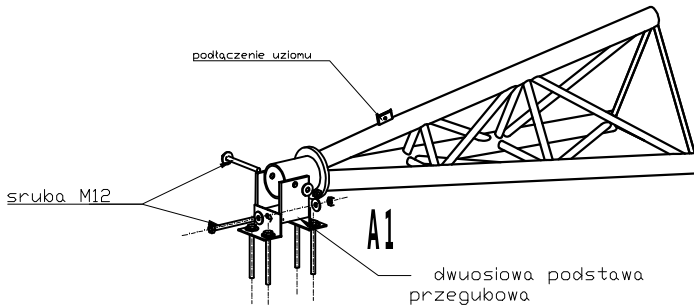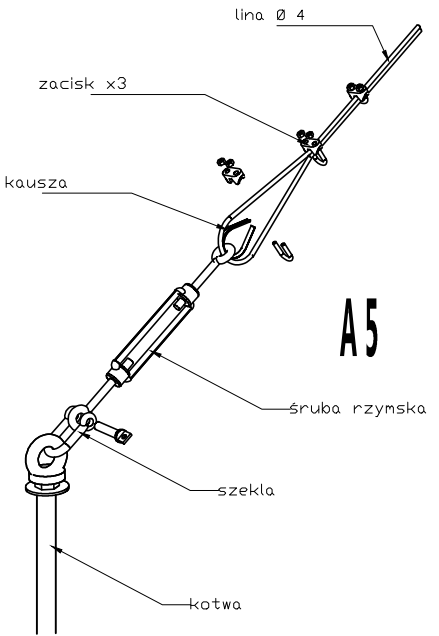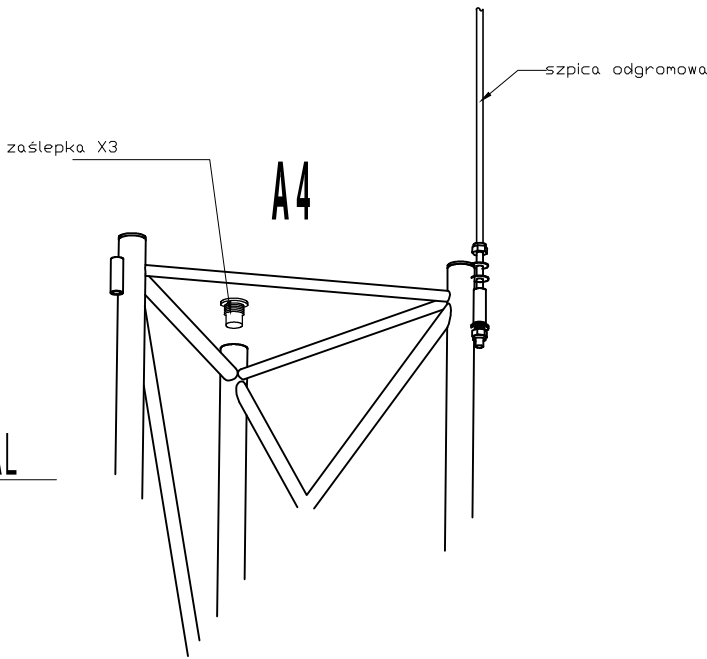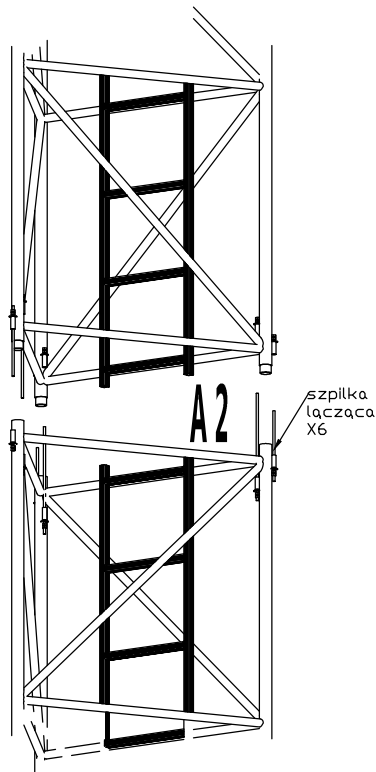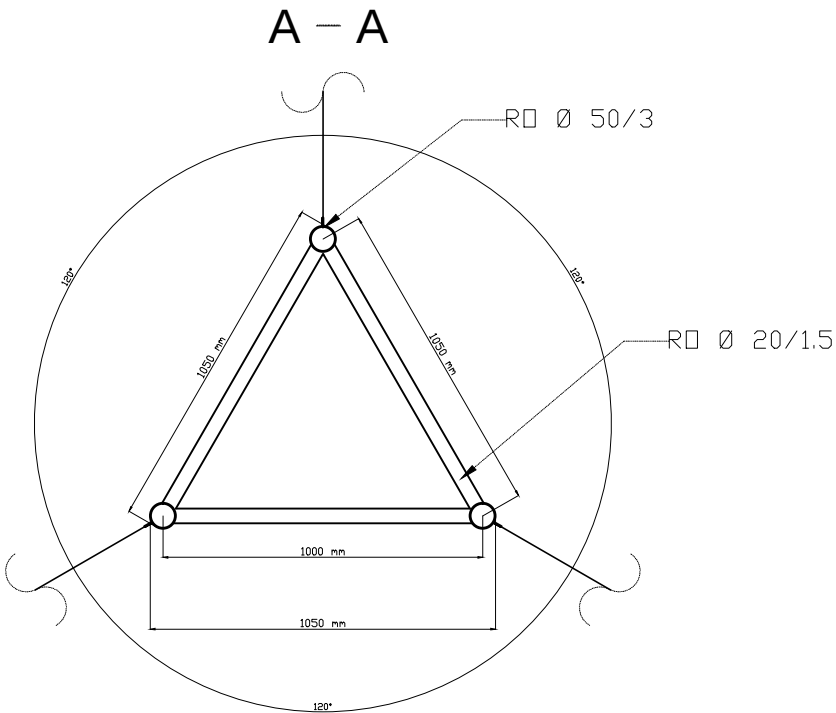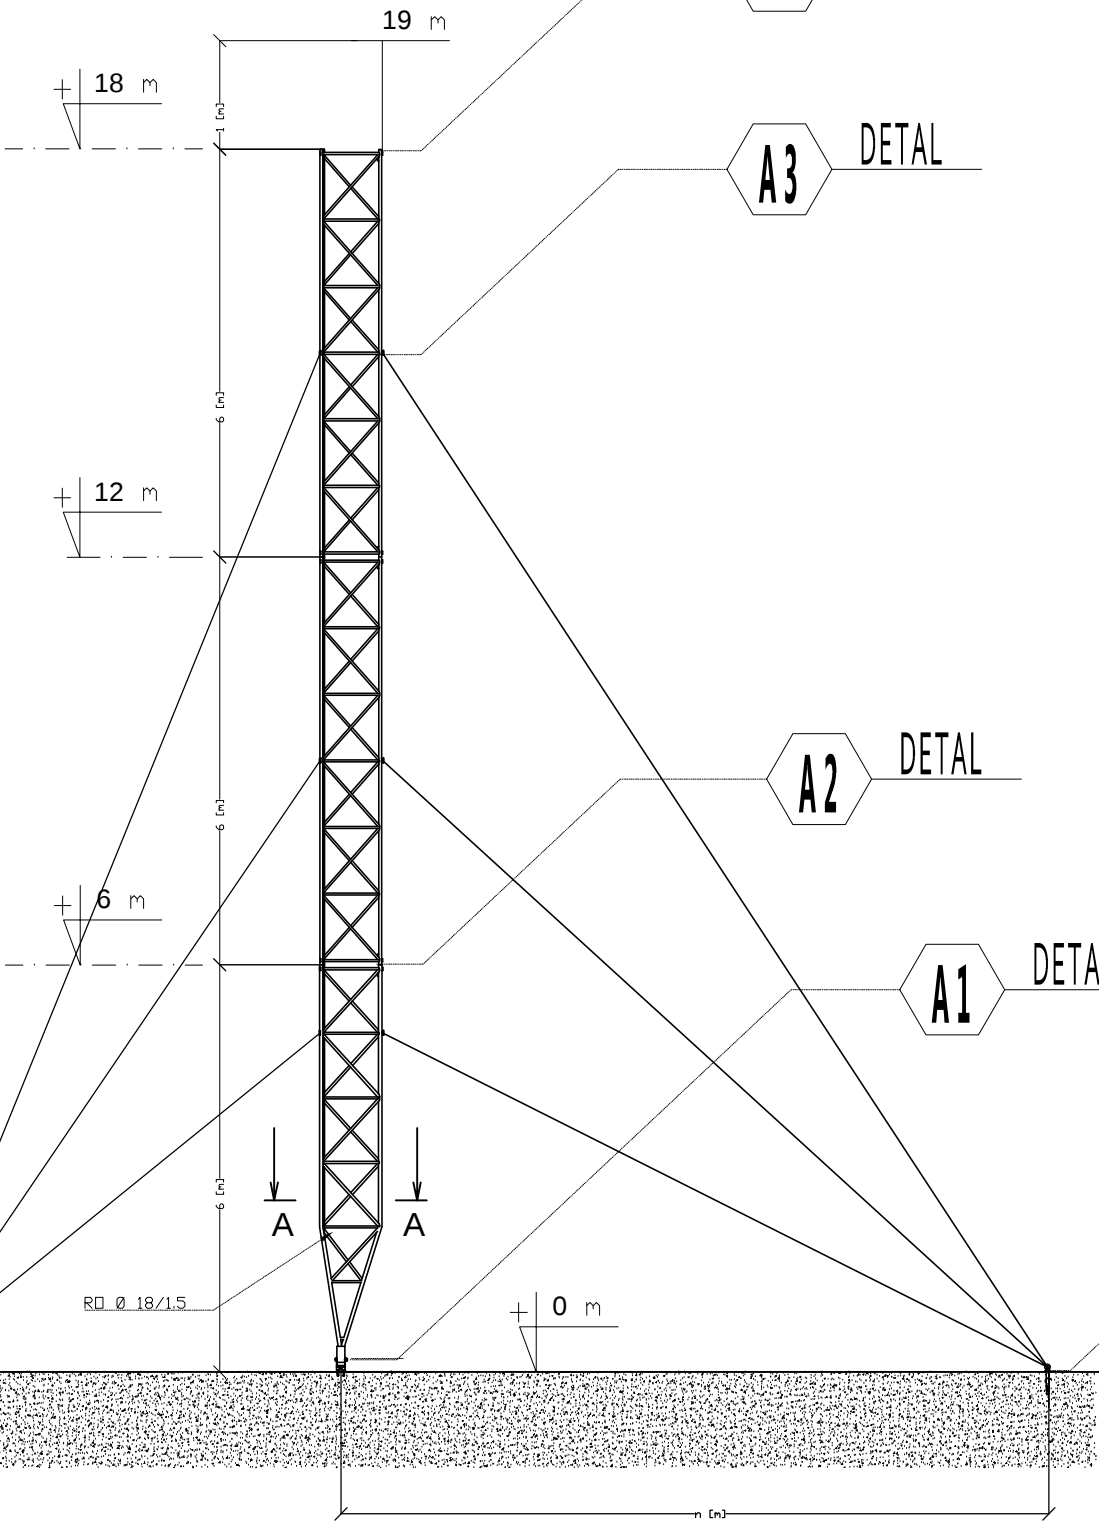

Imię i nazwisko	Data	Podpis	Liczba arkuszy
Projekt			Arkusz nr
Konstr.			
Kreślił			
Sprawdził			
Podziałka	Nazwa	MASZT 18m typu XL wersja 1 [mkr 18mXLv1]	