
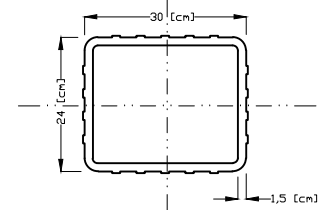


$$n = \frac{2}{3} \times h_m$$


$$n' = \frac{1}{2} \times h_m$$

$$h_m - \text{wysokość względna maszty}$$







$$n' - \text{odległość od podstawy maszty do kotew w wariancie olinowania 4x4 o rozstawie kątowym 120; 120; 120.}$$

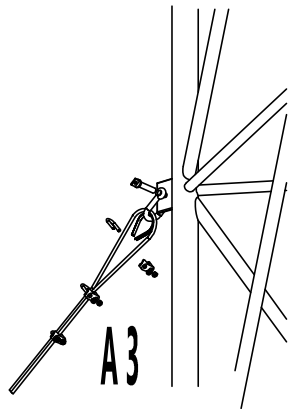

Przekrój profilu z którego wykonano drabinę wewnątrz konstrukcji

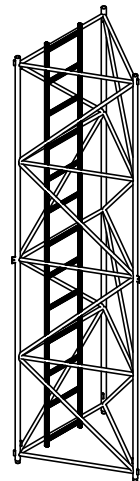

Rzut aksonometryczny segmentu konstrukcji

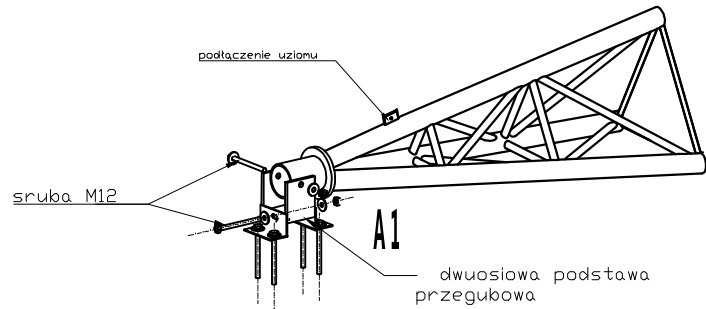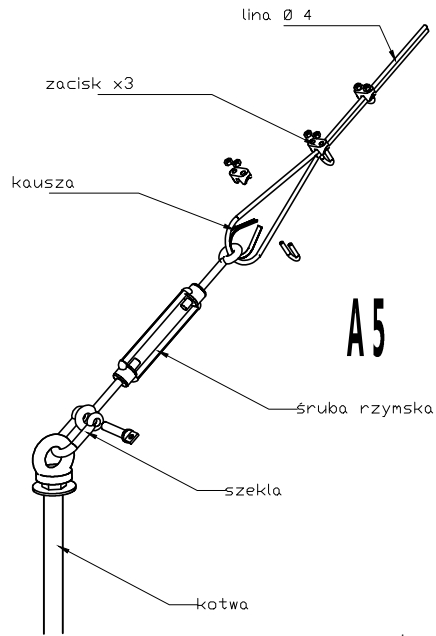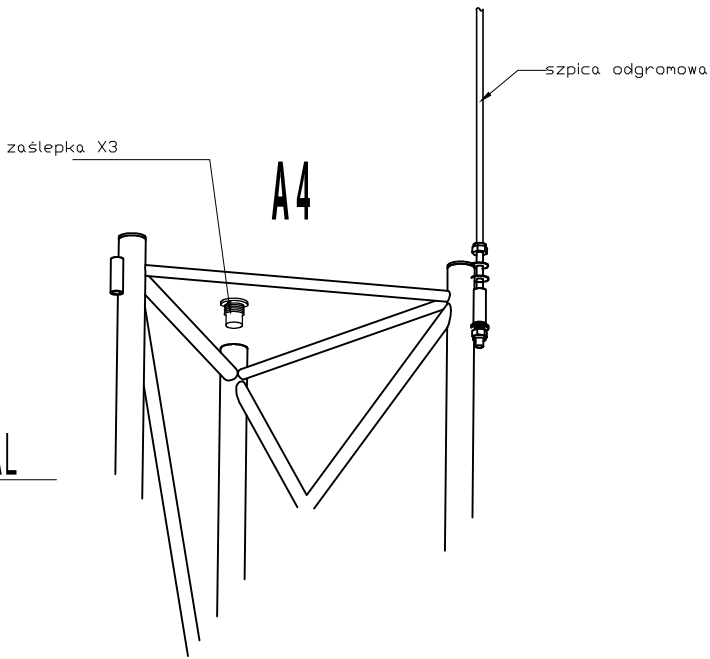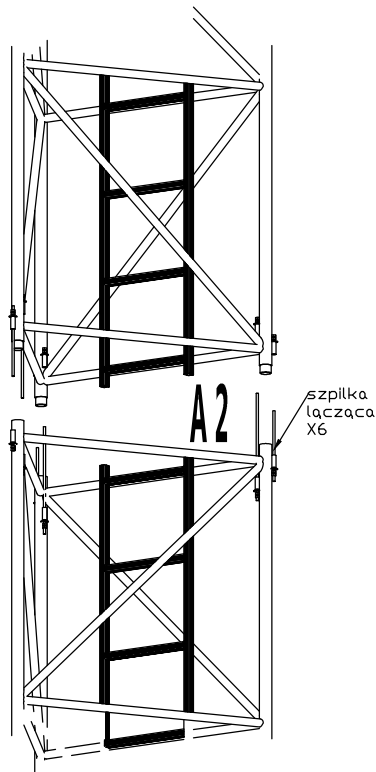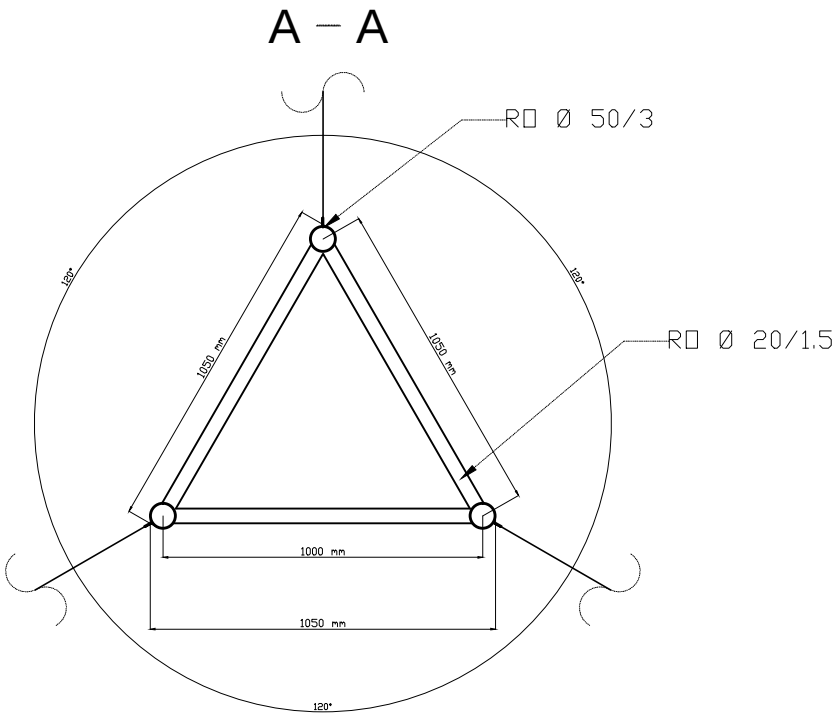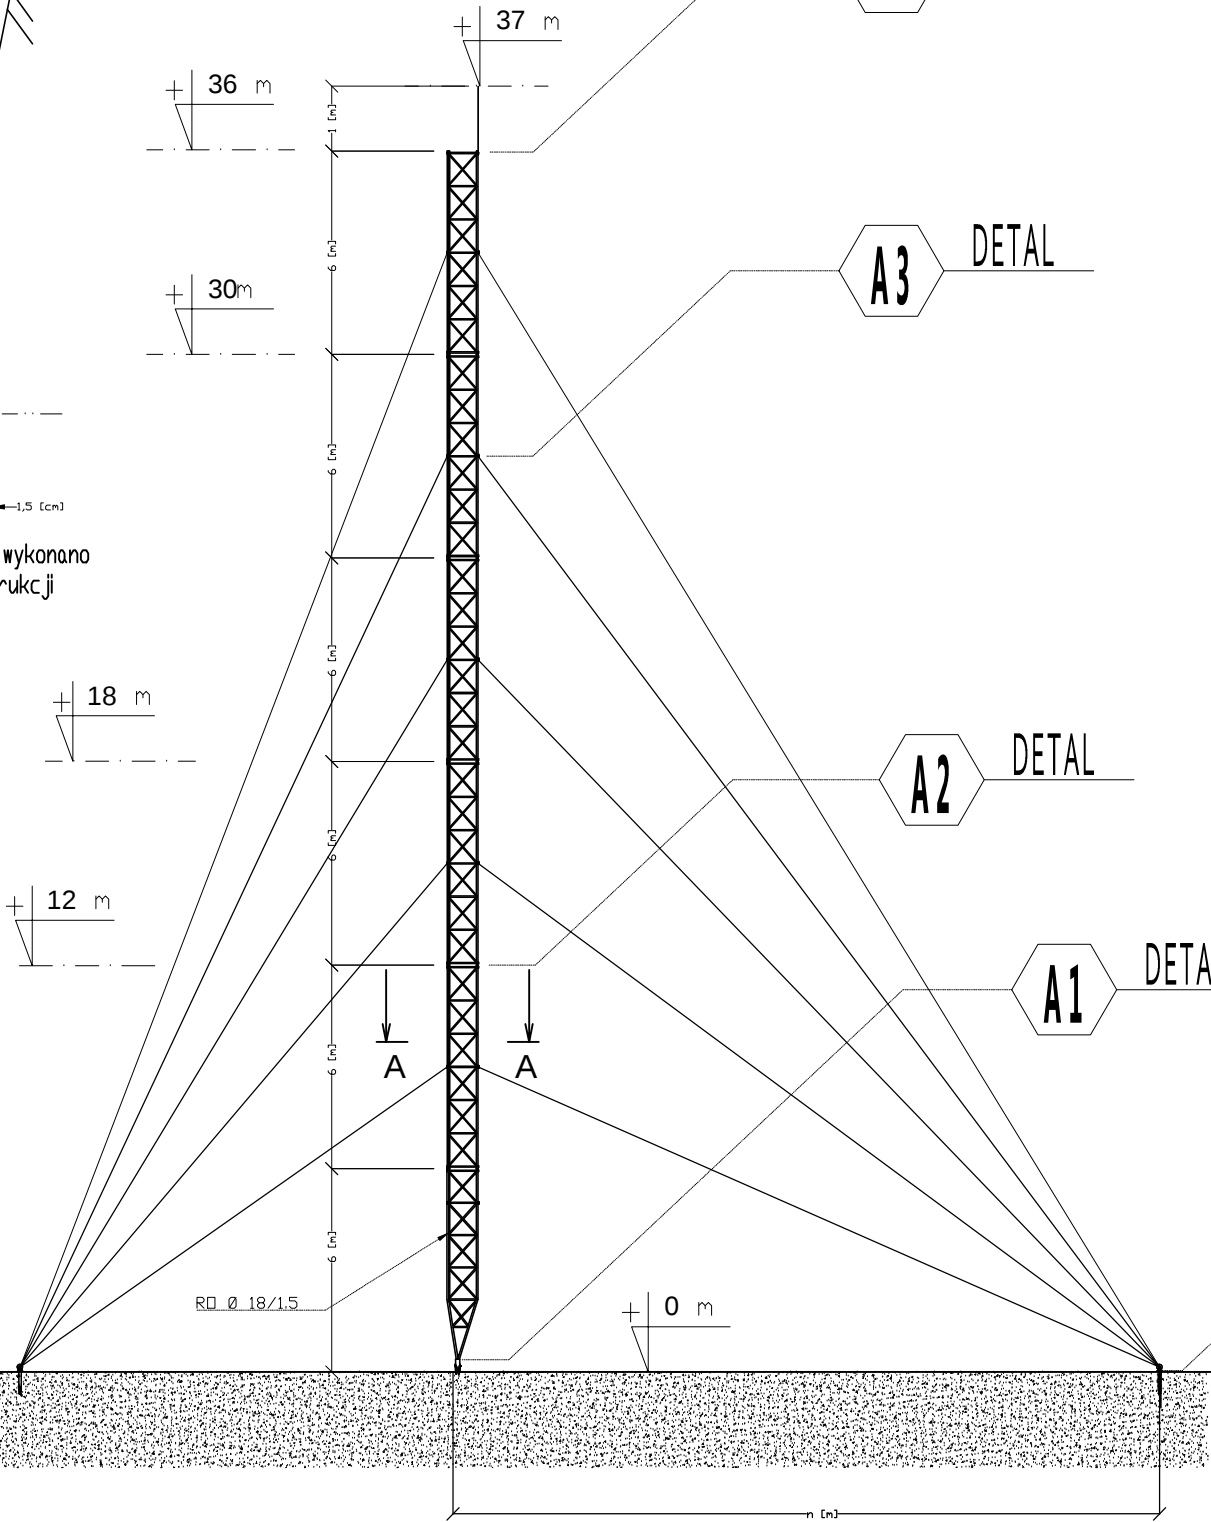

Imię i nazwisko	Data	Podpis	Liczba arkuszy
Projekt			
Konstr.			
Kreślił			
Sprawdził			
Podziałka	Nazwa	MASZT 36m typu XL wersja 1 [mkr 36mXLv1]	